


Przekrój poprzeczny A-A Skala 1:50

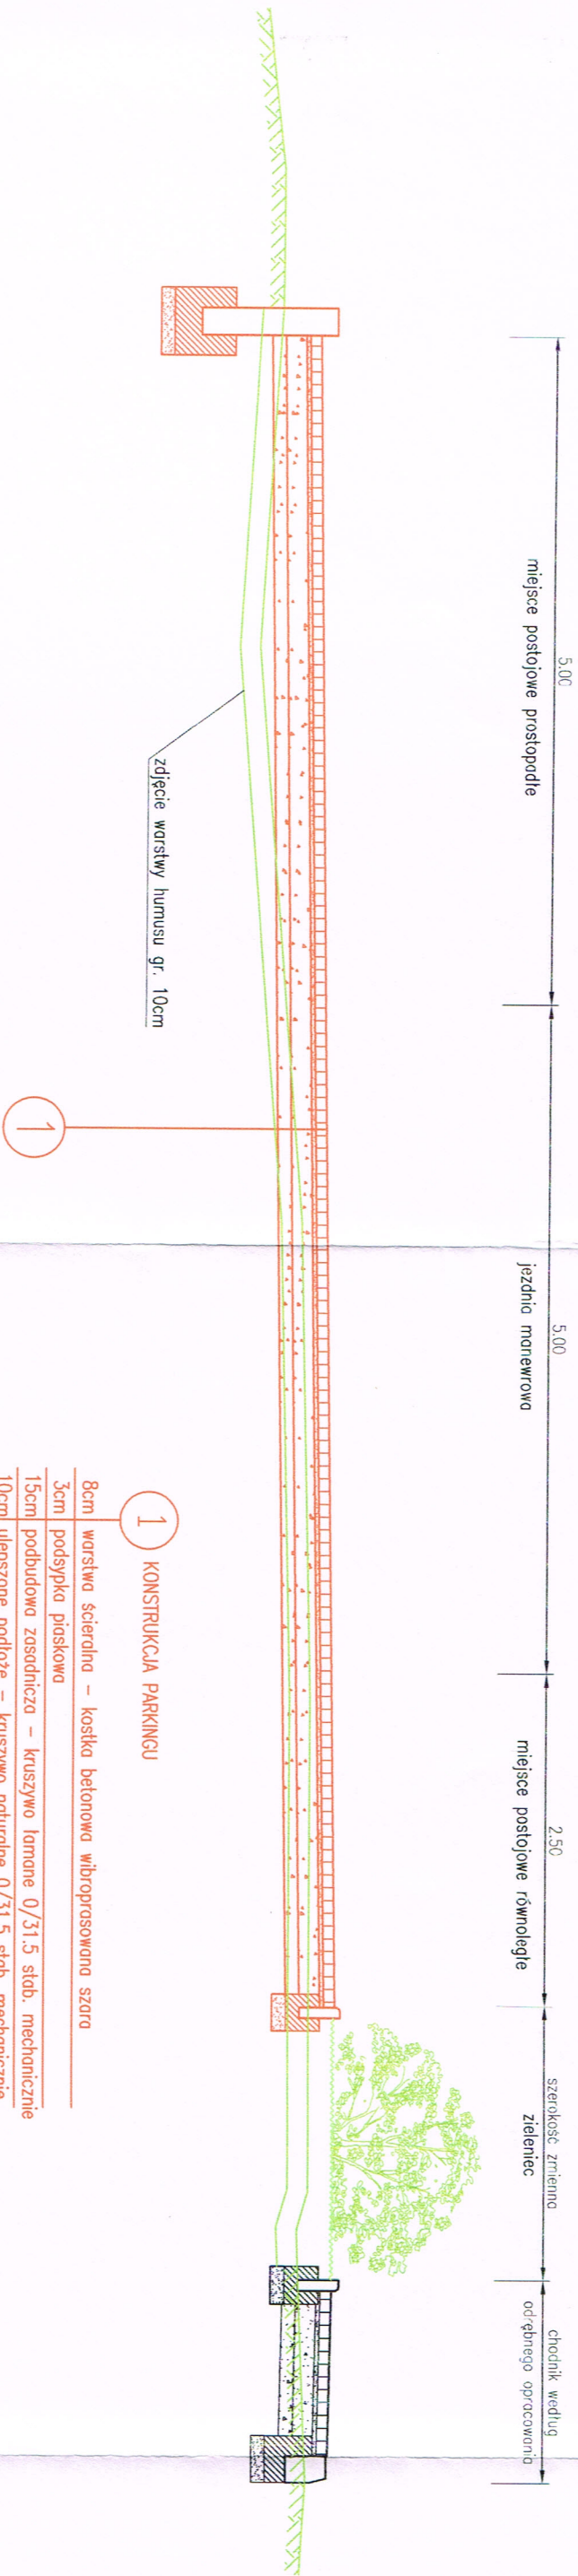


1	KONSTRUKCJA PARKINGU
8cm	warstwa ścierna - kostka betonowa wibropasowana szara
3cm	podsyпка piaskowa
15cm	podbudowa zasadnicza - kruszywo łamane 0/31.5 stob. mechanicznie
10cm	ulepszone podłoże - kruszywo naturalne 0/31.5 stob. mechanicznie
istn.	podłoże gruntowe/grunt nasypowy niewysadziny

Szczegół murku oporowego z palisad betonowych prefabrykowanych Skala 1:25


Widok z góry

Przekrój poprzeczny

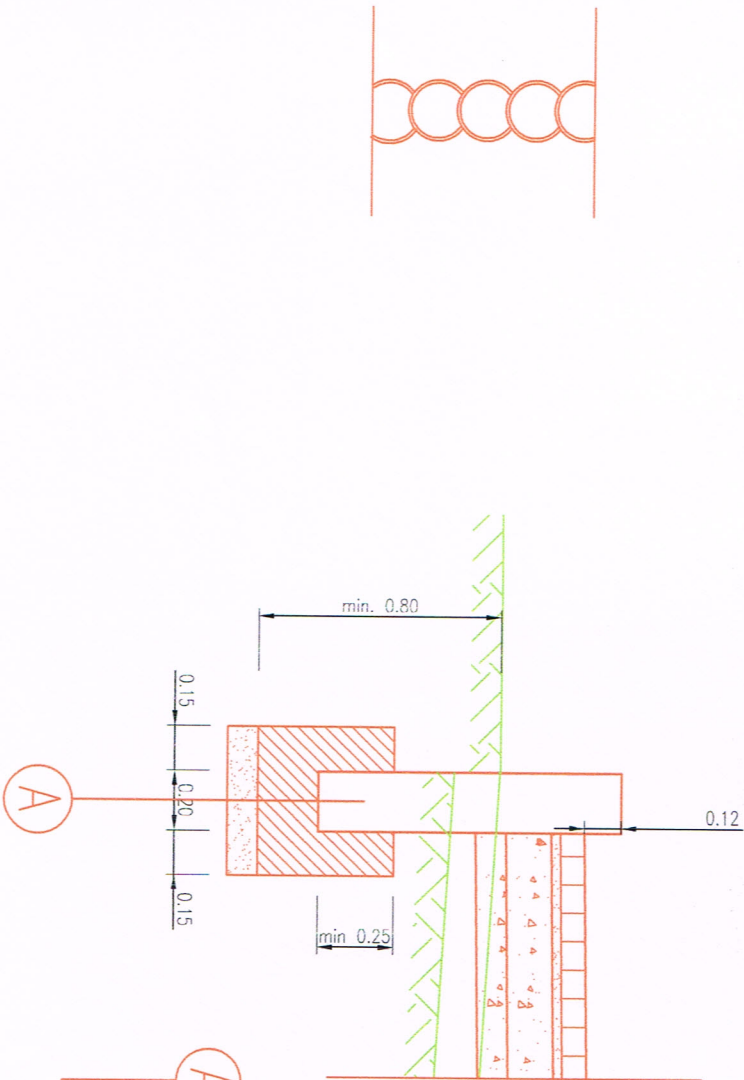

A	palisada betonowa zbrojona $\phi 20$ cm
A	ława betonowa C16/20 20cm
A	piasek średnioziarnisty 10cm

Szczegół wykonania obrzeża betonowego Skala 1:25

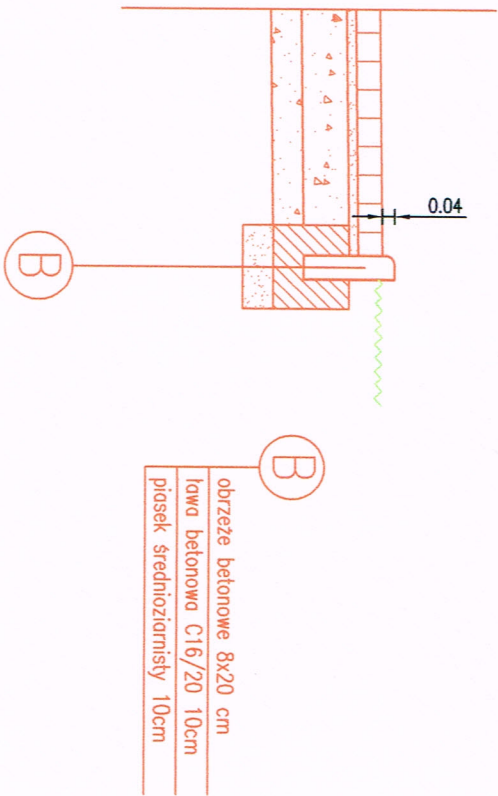

B	obrzeże betonowe 8x20 cm
B	ława betonowa C16/20 10cm
B	piasek średnioziarnisty 10cm