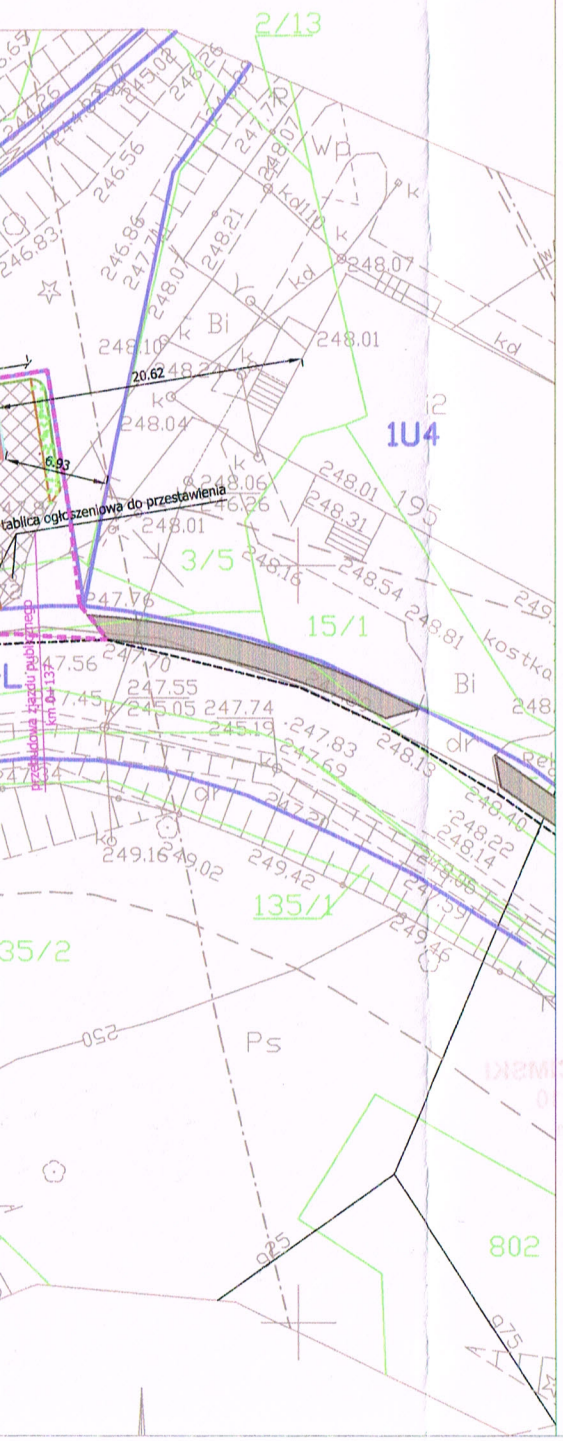

Nr KERG : 3095-34/2013

MAPA DO CELÓW PROJEKTOWYCH

SKALA 1:500 SEKCJA : 6J23.33.25.42
woj: małopolskie
pow.: oświęcimski
j.ewid.: 121309_5 Zator
obr.: 0001 Graboszyce

PRZEDMIOT AKTUALIZACJI :

m.Graboszyce dz.709/4,14,3/2,3/4
odc.2

Układ współrz.: "2000"
Układ wysokości : KRONSZTADT 86

2013 LIP. 01
Data opracowania

Geodeta uprawniony
numer uprawnień 9754
mgr inż. Wojciech Knapik
Sporządził: mgr inż. Wojciech Knapik

Starostwo Powiatowe w Oświęcimiu
Powiatowy Ośrodek Dokumentacji Geodezyjnej i Kartograficznej
Poświadcza się zgodność niniejszego dokumentu z oryginałem przyjętym do państwowego zasobu geodezyjnego i kartograficznego 3095-34/2013
w dniu 26. LIP. 2013
26. LIP. 2013 (miejscowość i data)
(imię i nazwisko, podpis, stanowisko służbowe osoby upoważnionej)
Zbigniew Wyrobek
inspektor
w Wydziale Geodezji, Kartografii i Gospodarki

IMRUI5 - opisy wg. MPZP
- ścisłe strefy ochrony konserwatorskiej (A-505)
- lokalne ciągi ekologiczne
- główne, lokalne linie elektroenergetyczne i pasy techniczne ww linii
- strefa najwyższej ochrony głównego zbiornika wód podziemnych
- linie rozgraniczające wg. MPZP
- nieprzekraczalna linia zabudowy

Za zgodność z oryginałem
Geodeta uprawniony
numer uprawnień 9754
mgr inż. Wojciech Knapik

Wykazane na niniejszej mapie granice nieruchomości nie zostały wyznaczone w terenie i nie zostały określone z wymaganą dokładnością pomiaru. Niniejsza mapa może służyć do projektowania budynków sytuowanych w odległościach od granicy nieruchomości większych od odległości określonych w przepisach prawa budowlanego.

Niniejsza mapa została wykonana bez ustalenia obciążeń dotyczących służebności gruntowych.

Mapę wykonano na podstawie istniejącej: mapy zasadniczej, ewidencyjnej oraz bezpośredniego pomiaru w terenie

Warunkiem rozpoczęcia prac budowlanych jest wytyczenie w terenie projektowanej budowli, a po jej zakończeniu wykonanie inwentaryzacji powykonawczej przez jednostkę wykonastwa geodezyjnego na zlecenie inwestora.

W zakresie mapy brak jest nowych projektów uzgodnionych przez ZUDP.

Nie wyklucza się istnienia w terenie innych nie wykazanych na niniejszej mapie urządzeń podziemnych, które nie były zgłoszone do inwentaryzacji lub o których brak jest informacji w instytucjach branżowych.

- - - - - - zakres opracowania

LEGENDA

- linie rozgraniczające wg. MPZP
- zasięg uciążliwości = zakres oddziaływania inwestycji
- wpust deszczowy okrągły
- projektowany zieleniec
- projektowana nawierzchnia z kostki brukowej
- projektowane obrzeże betonowe 8x30
- projektowany mur oporowy z palisad prefabrykowanych
- wymiana kręgów betonowych przepustu
- kostka brukowa kolorowa
- malowanie
- chodnik projektowany wg. odrębnego opracowania
- projektowane miejsce postojowe

ARCUS Firma Inżynierska ARCUS Jerzy Bajer

Firma Inżynierska ARCUS
Jerzy Bajer
ul. Kuźnicy Kołłątajowskiej 17i/37 , 31-234 Kraków
tel./fax (12) 341-50-04
e-mail: biuro@fiarcus.com.pl

Inwestor:
Gmina Zator
Plac Marszałka Józefa Piłsudzkiego 1
32-640 Zator

Nazwa opracowania:
Budowa miejsc parkingowych przy drodze gminnej nr 510424K w rejonie domu ludowego w Graboszycach wraz z infrastrukturą towarzyszącą, budową zjazdu publicznego w km 0+171 drogi gminnej nr 510424K oraz przebudową zjazdu publicznego w km 0+137 drogi gminnej nr 510424K
na działkach 3/2, 3/4, 709/4
(obręb nr 0001 – Graboszyce; jednostka ewidencyjna 121309_5, Zator – obszar wiejski)

Tytuł rysunku:
Projekt zagospodarowania terenu

STAROSTA OŚWIĘCIMSKI
ul. Wyspiańskiego 10
32-602 Oświęcim

Funkcja	Imię i nazwisko	Specjalność	Nr uprawnień	Podpis	
BRANŻA ELEKTRYCZNA					
Projektant	mgr inż. Krystian Sobota	elektryczna	MAP/0071/PWOE/10		
Sprawdzający	mgr inż. Danuta Prażmowska-Sobota	elektryczna	Upr. 25/98		Rodzaj oprac. PB
BRANŻA DROGOWA					
Projektant	mgr inż. Jerzy Bajer	drogowa	RP-Upr.1039/94		Część oprac. PZT
Sprawdzający	mgr inż. Michał Chrzanowski	drogowa	MAP/0004/POOD/12		
Opracował	mgr inż. Tomasz Bator				Skala 1:500
Kraków, lipiec 2013r.			Egz. 3	Rys. 2	