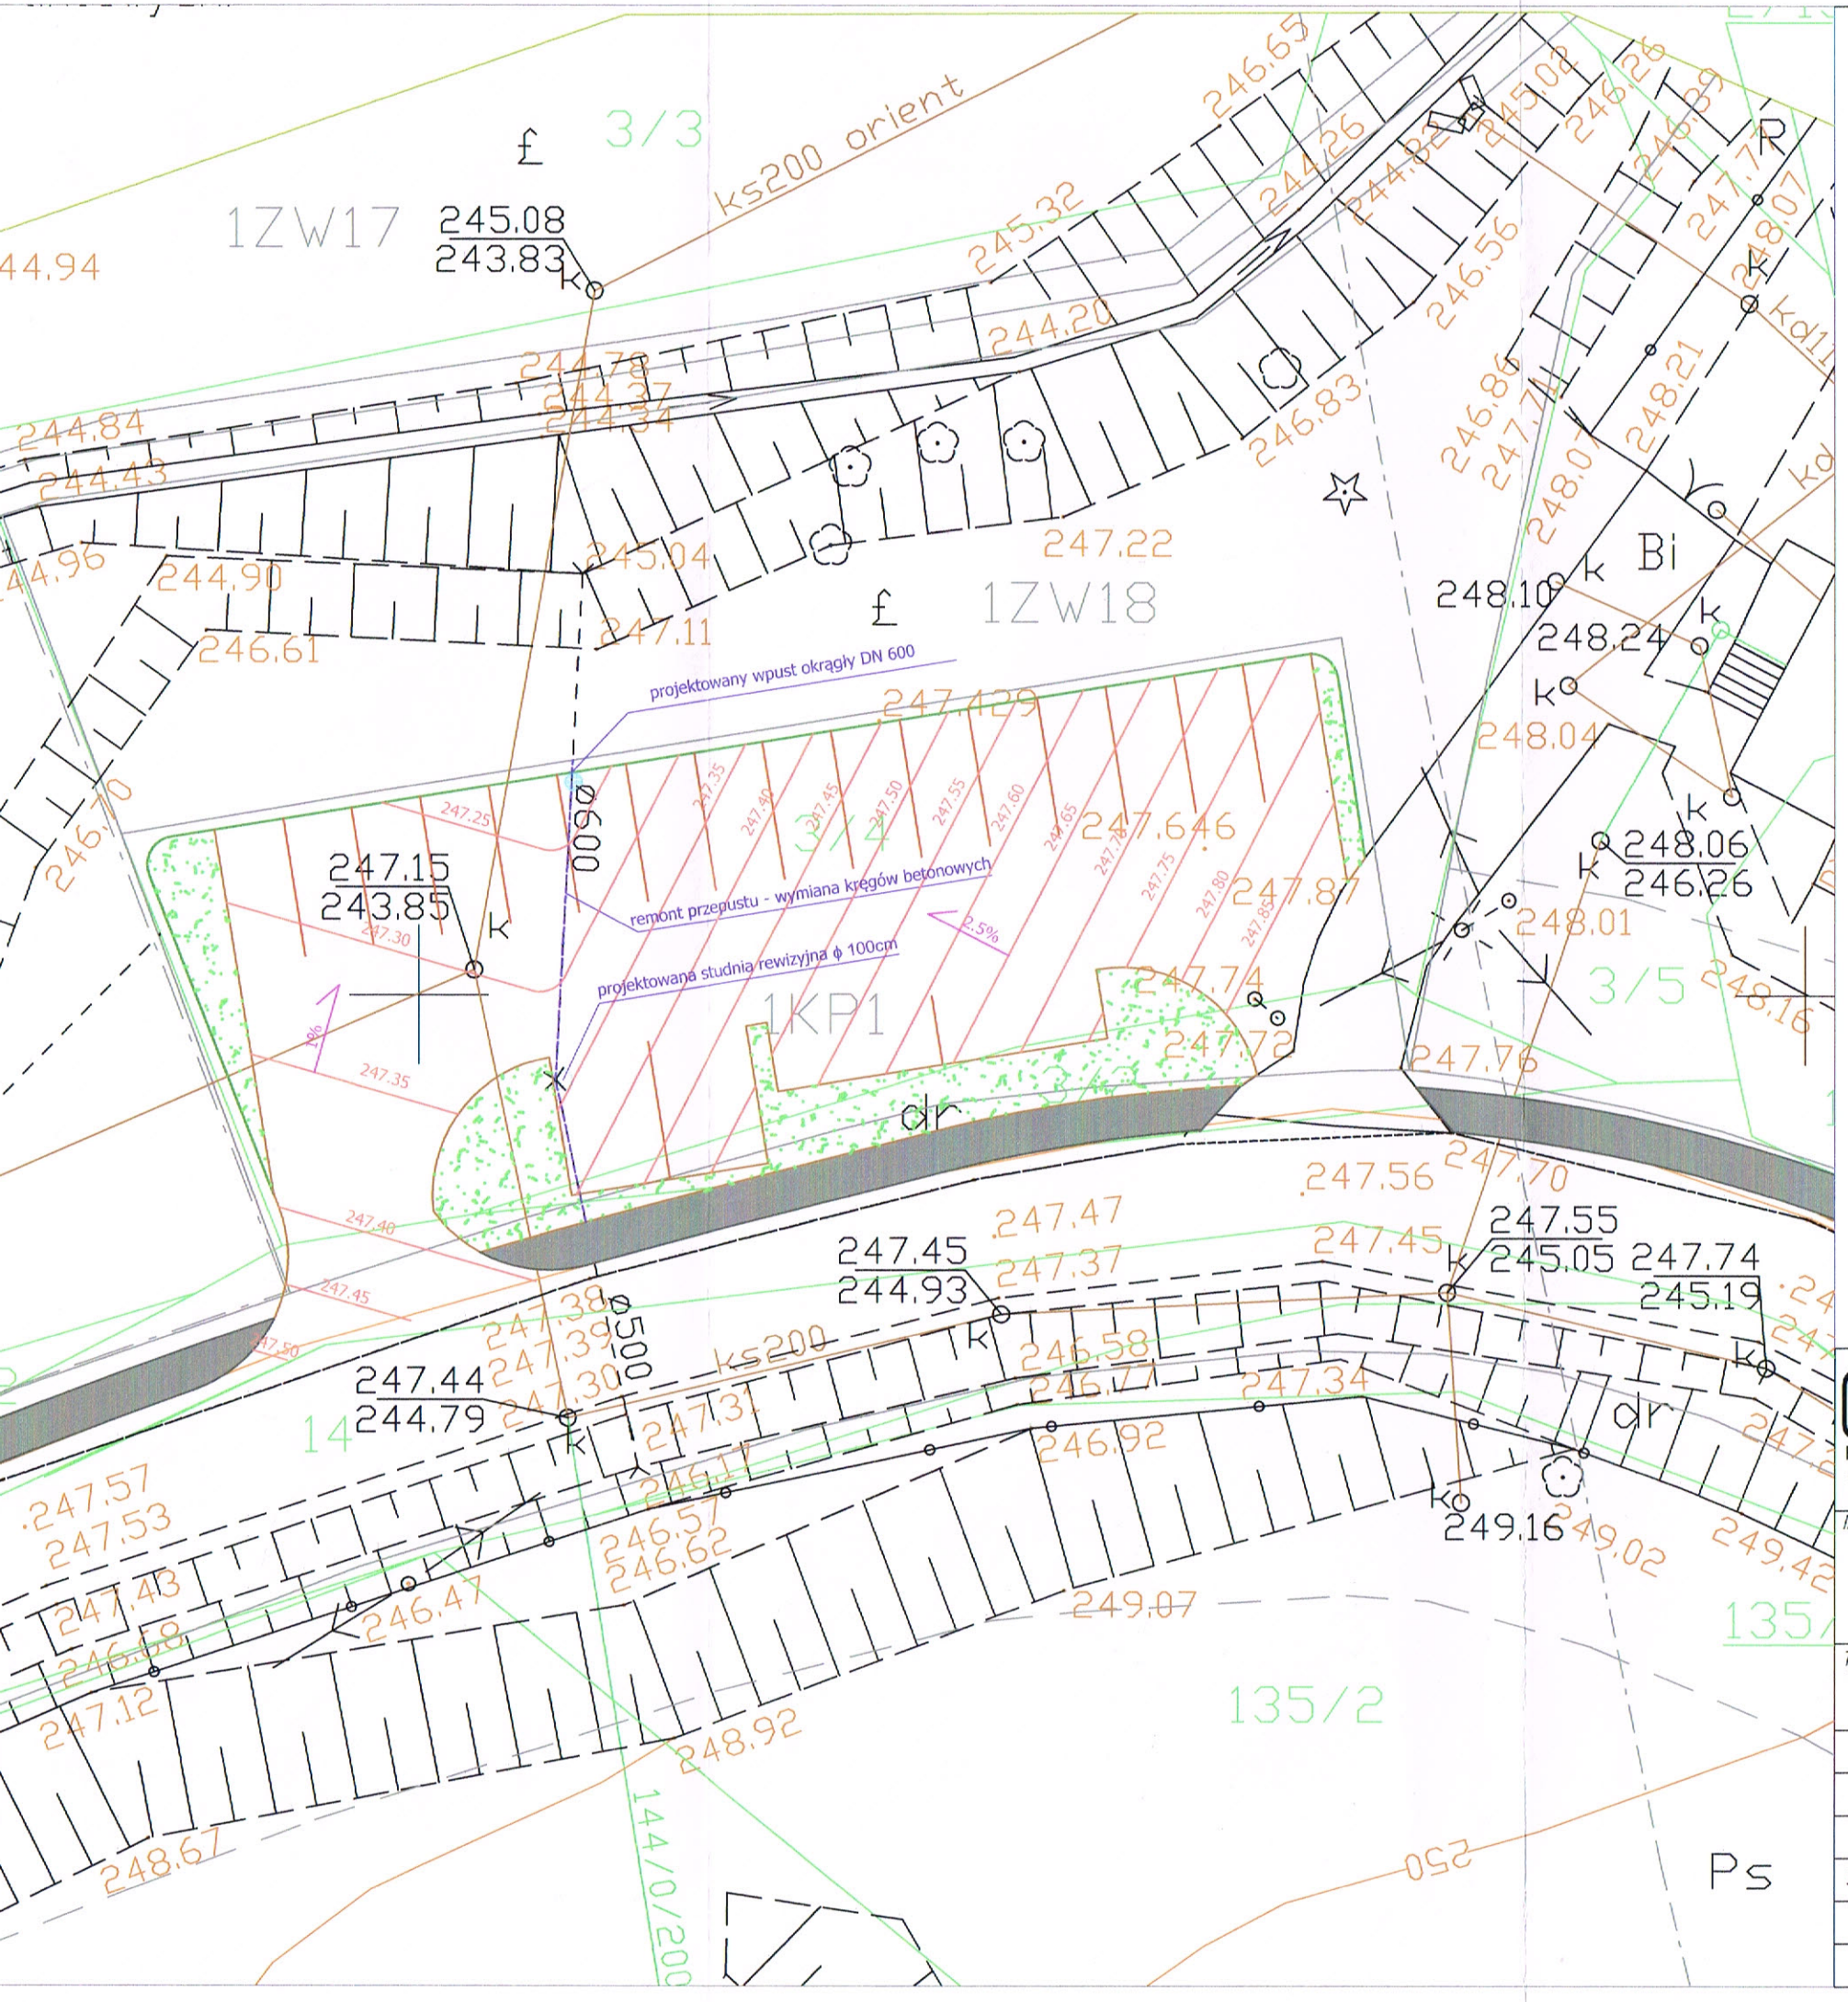

LEGENDA

- projektowany wpust deszczowy
- projektowany zieleniec
- projektowane obrzeże betonowe 8x30
- projektowany mur oporowy z palisad prefabrykowanych
- wymiana kręgów betonowych przepustu
- kostka brukowa kolorowa
- 247.40 projektowana powierzchnia
- 2,5% projektowany spadek

Firma Inżynierska ARCUS
Jerzy Bajer

ul. Kuźnicy Kołłątajowskiej 17i/37 , 31-234 Kraków
tel./fax (12) 341-50-04
e-mail: biuro@fiarcus.com.pl

Inwestor:
Gmina Zator
Plac Marszałka Józefa Piłsudzkiego 1
32-640 Zator

Nazwa opracowania:
Budowa miejsc parkingowych przy drodze gminnej nr 510424K w rejonie domu ludowego w Graboszycach

Tytuł rysunku:
Plan warstwicowy

Funkcja	Imię i nazwisko	Specjalność	Nr uprawnień	Podpis	Rodzaj oprac.
BRANŻA DROGOWA					
Projektant	mgr inż. Jerzy Bajer	drogowa	RP-Upr.1039/94		PW
Sprawdzający	mgr inż. Michał Chrzanowski	drogowa	MAP/0004/POOD/12		
Opracował	mgr inż. Tomasz Bator				Skala 1:250
Kraków, lipiec 2013r.			Egz.	Rys. 4	