



Przekrój poprzeczny A-A Skala 1:50

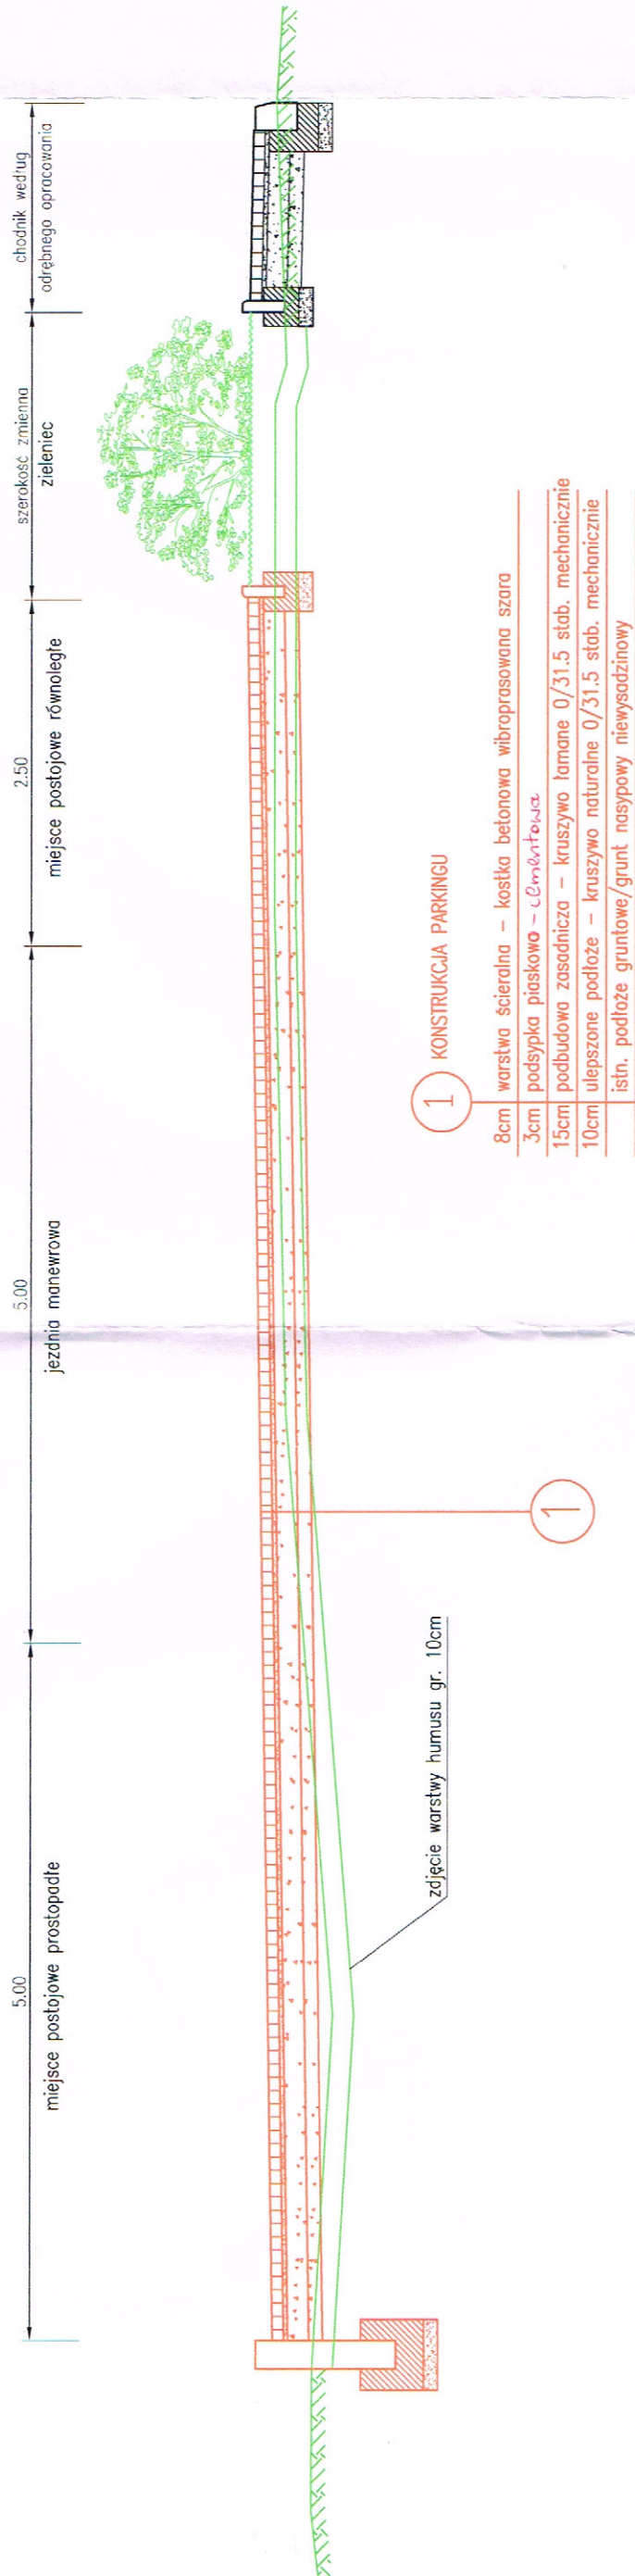

Szczegół murku oporowego z palisad betonowych prefabrykowanych Skala 1:25

Widok z góry

Przekrój poprzeczny

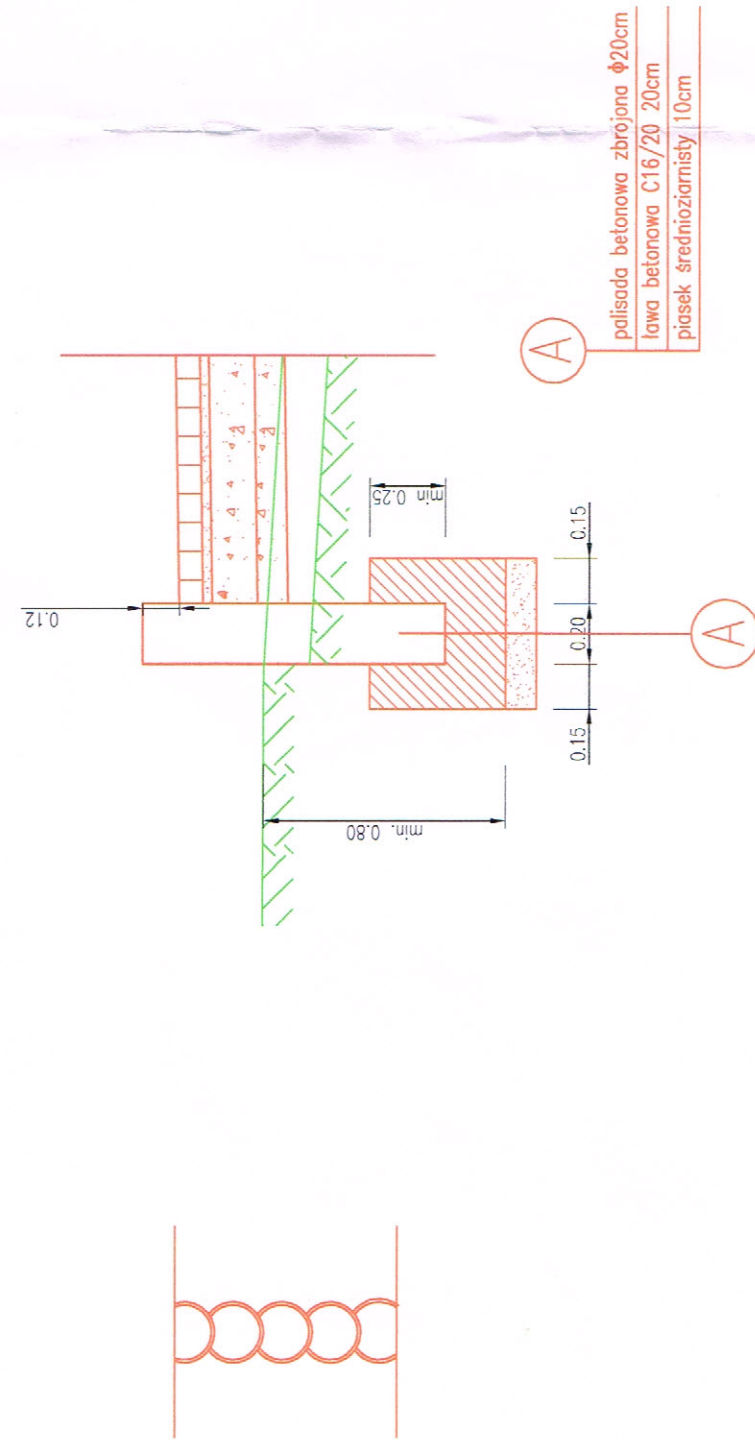

Szczegół wykonania obrzeża betonowego Skala 1:25

