


skala 1:50
bariera segmentowa U-11a km 0+194 - km 233

skala 1:25
bariera segmentowa – przekrój

skala 1:50
mentowa –

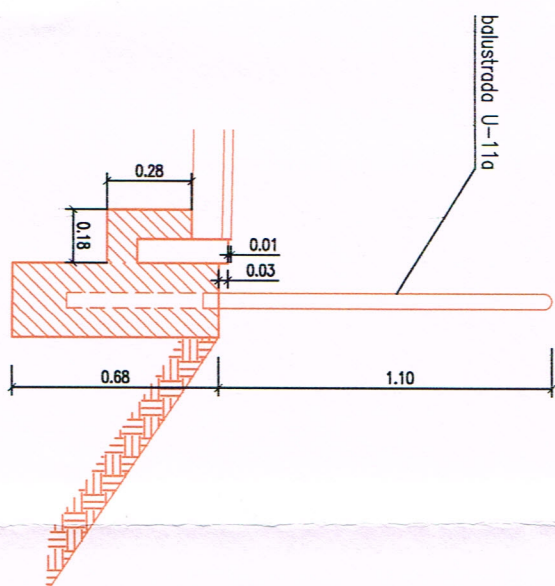


Szczegół B

skala 1:25

obrzeże betonowe 8x30

kośćka betonowa
koloru szarego 10x20x6

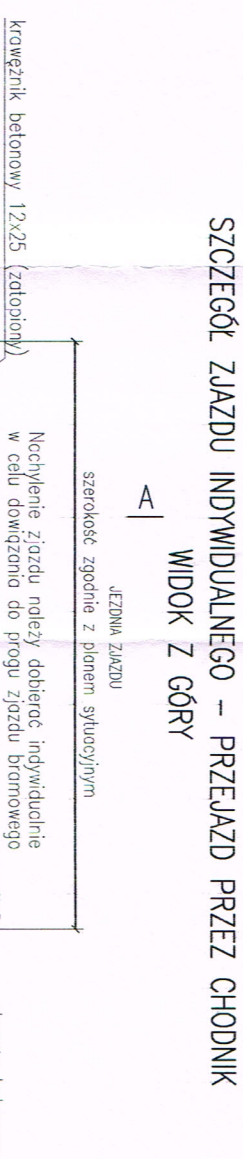


szerekość zgodnie z planem sytuacji

Szczegół D

skala 1:25

krawężnik betonowy 12x25

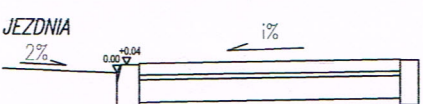

WIDOK Z GÓRY

JEZDNIJA ZJAZDU

Nacchylenie zjazdu należy dobierać indywidualnie w celu dowiązania do progu zjazdu bramowego

szczęśliwi D

A

0Ś ZJAZDU