



# Projekt oznakowania i zabezpieczenia robót prowadzonych przy częściowym zajęciu jezdni

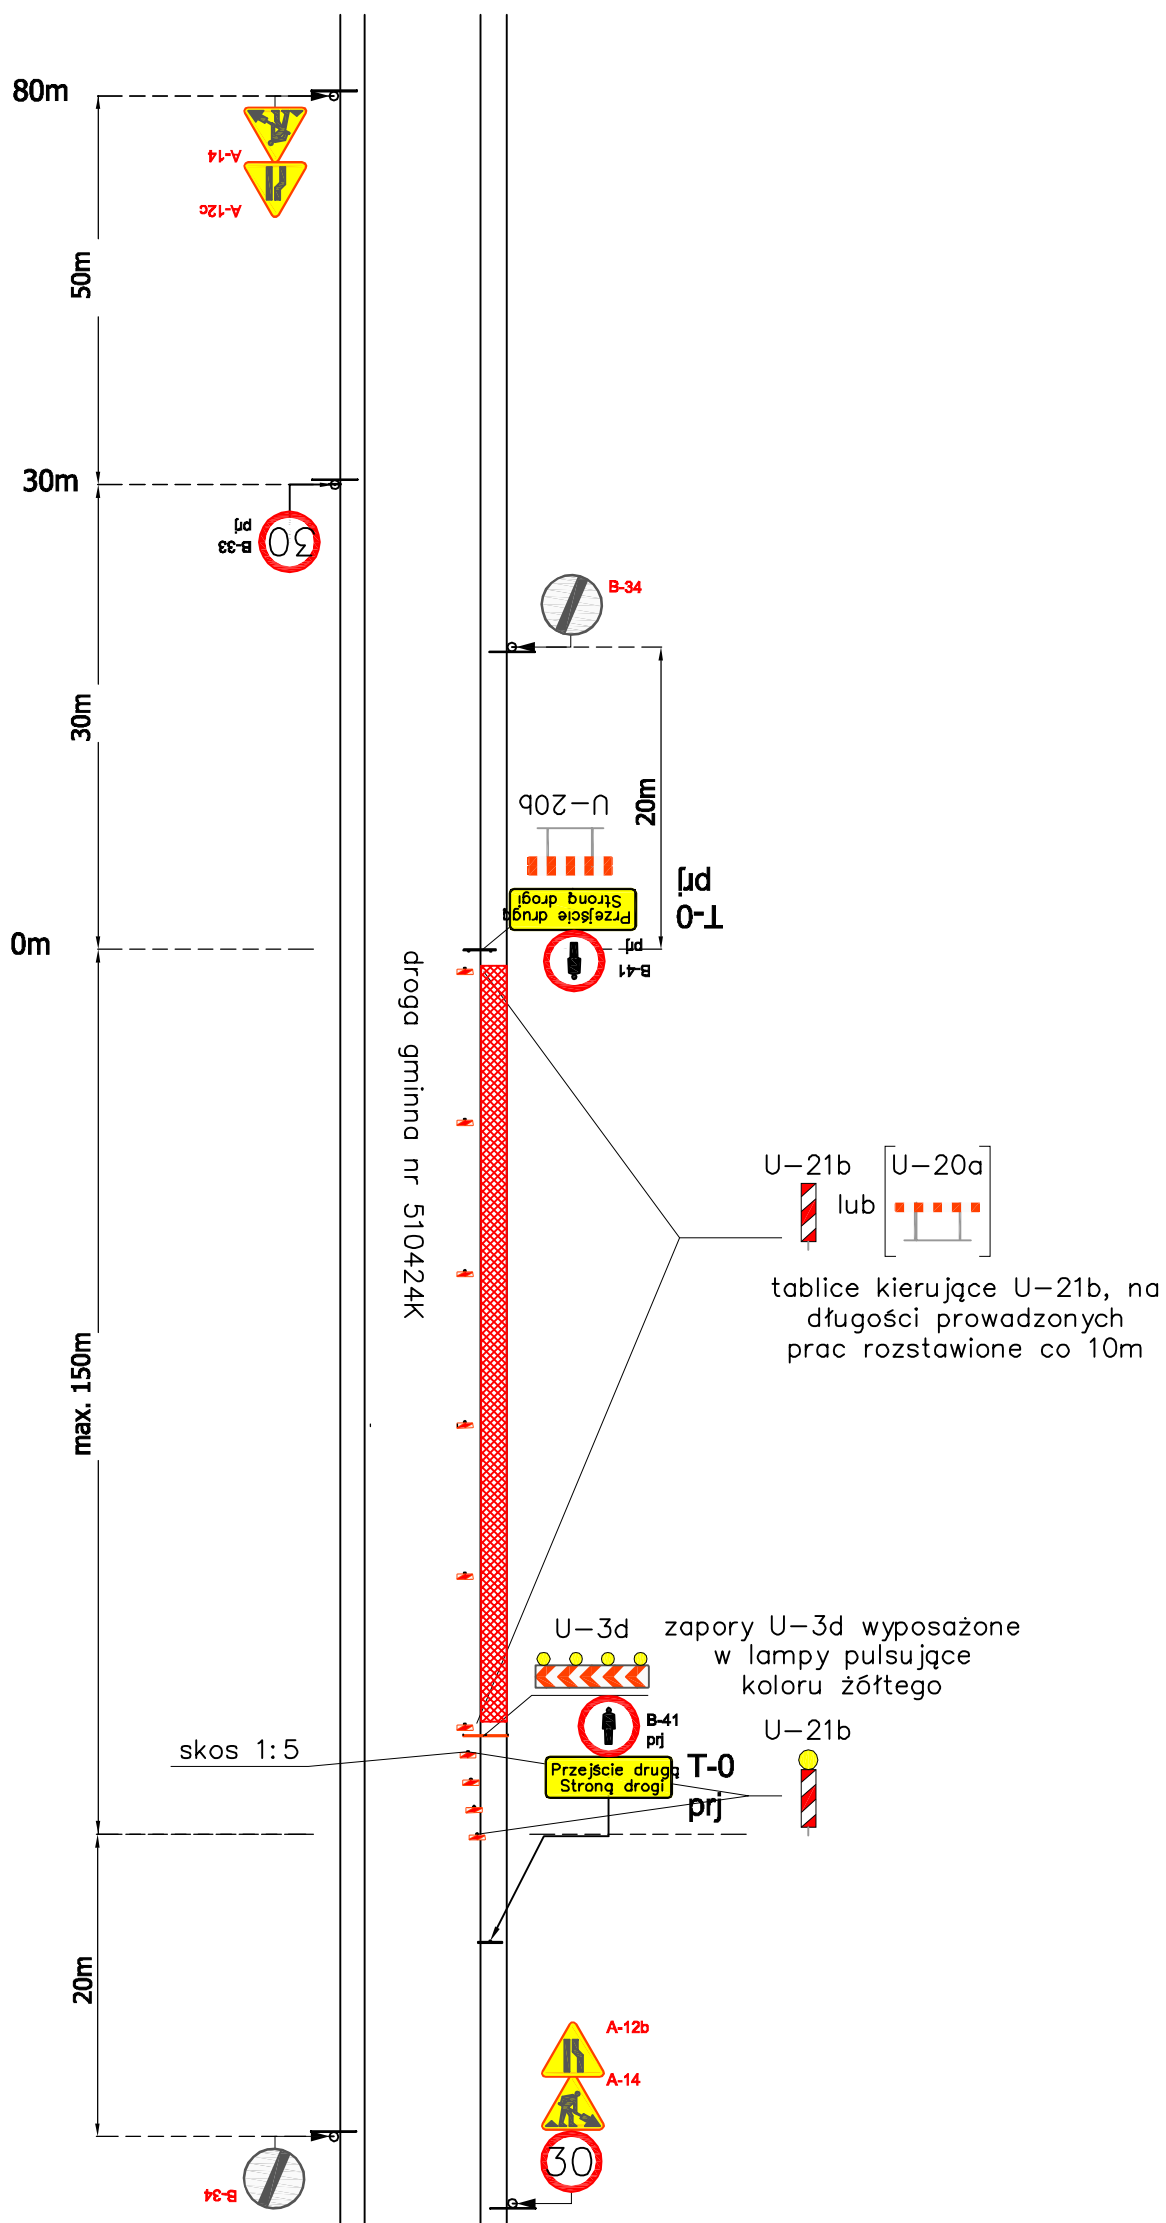

droga krajowa nr 28

		<p><b>Firma Inżynierska ARCUS</b>  <b>Jerzy Bajer</b></p>	
<p><b>Investor:</b></p>		<p><b>Gmina Zator</b>  <b>Plac Marszałka Józefa Piłsudskiego 1</b>  <b>32-640 Zator</b></p>	
<p><b>Tytuł rysunku:</b></p>		<p><b>Projekt tymczasowej organizacji ruchu</b></p>	
<p><b>Funkcja</b></p>		<p><b>Nazwa opracowania:</b></p>	
Imię i nazwisko	Specjalność	<p><i>Pracownia istniejącego pasa drogowego drogi gminnej m 570424K przebiegającej na terenie prawosłownego cmentarza od drogi krajowej nr 28 do skrzyżowania z drogą gminną nr 570425K</i></p>	
BRANŻA DROGOWA			
Projektant	mgr inż. Jerzy Bajer	<p>ul. Kuźniczay Kościeląnowskiej 17/37, 31-234 Kraków</p>	
Sprawdzający		<p>tel./fax (12) 341-50-04</p>	
Opracował	mgr inż. Tomasz Bator	<p>e-mail: biuro@iarcus.com.pl</p>	
Kroków, grudnia 2013r.		<p>Egz.</p>	
		<p><b>Rys. 2</b></p>	
		<p><b>Skala</b></p>	
		<p>1:500</p>	