
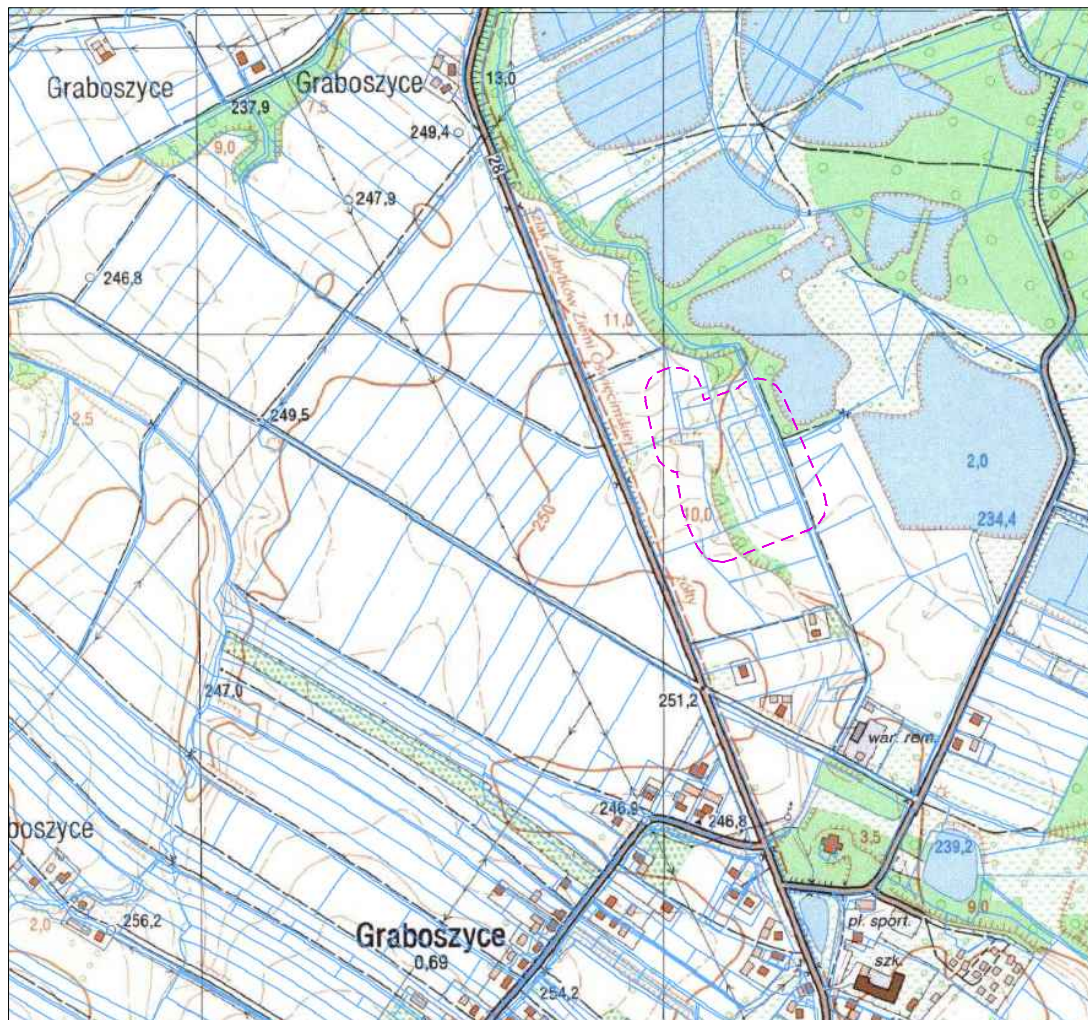


Orientacja skala 1:10 000

lokalizacja inwestycji

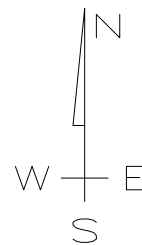

Pracownia Inżynierska "INFRA-ROADS"
Tomasz Bator
ul. Bronowicka 42/28 ; 30 - 091 Kraków
tel. 606-255-645; e-mail t.m.bator@gmail.com

Inwestor:

Gmina Zator
Plac Marszałka Józefa Piłsudskiego 1
32-640 Zator

Nazwa opracowania:

Budowa odcinka wodociągu w ramach zadania:
„Budowa dróg wewnętrznych wraz z sieciami kanalizacji sanitarnej i
opadowej, siecią wodociągową i siecią oświetlenia ulicznego, na osiedlu
w Graboszycach, gmina Zator”

- - INFRA - ROADS - -

Tytuł rysunku:

ORIENTACJA

| Funkcja | Imię i nazwisko | Specjalność | Nr uprawnień | Podpis | Rodzaj oprac. |
|------------------------|-----------------------------|-------------|-----------------|--------|------------------|
| Projektant | mgr inż. Grzegorz Furmański | sanitarna | NBUA-7342/43/98 | | |
| Sprawdzający | mgr inż. Grzegorz Pabjan | sanitarna | S-199/02 | | PB |
| Opracował | | | | | |
| Kraków, kwiecień 2019r | | | Egz. | Rys. 1 | Skala 1:10000 |

