


SZALOWANIE JEDNOSTKOWE

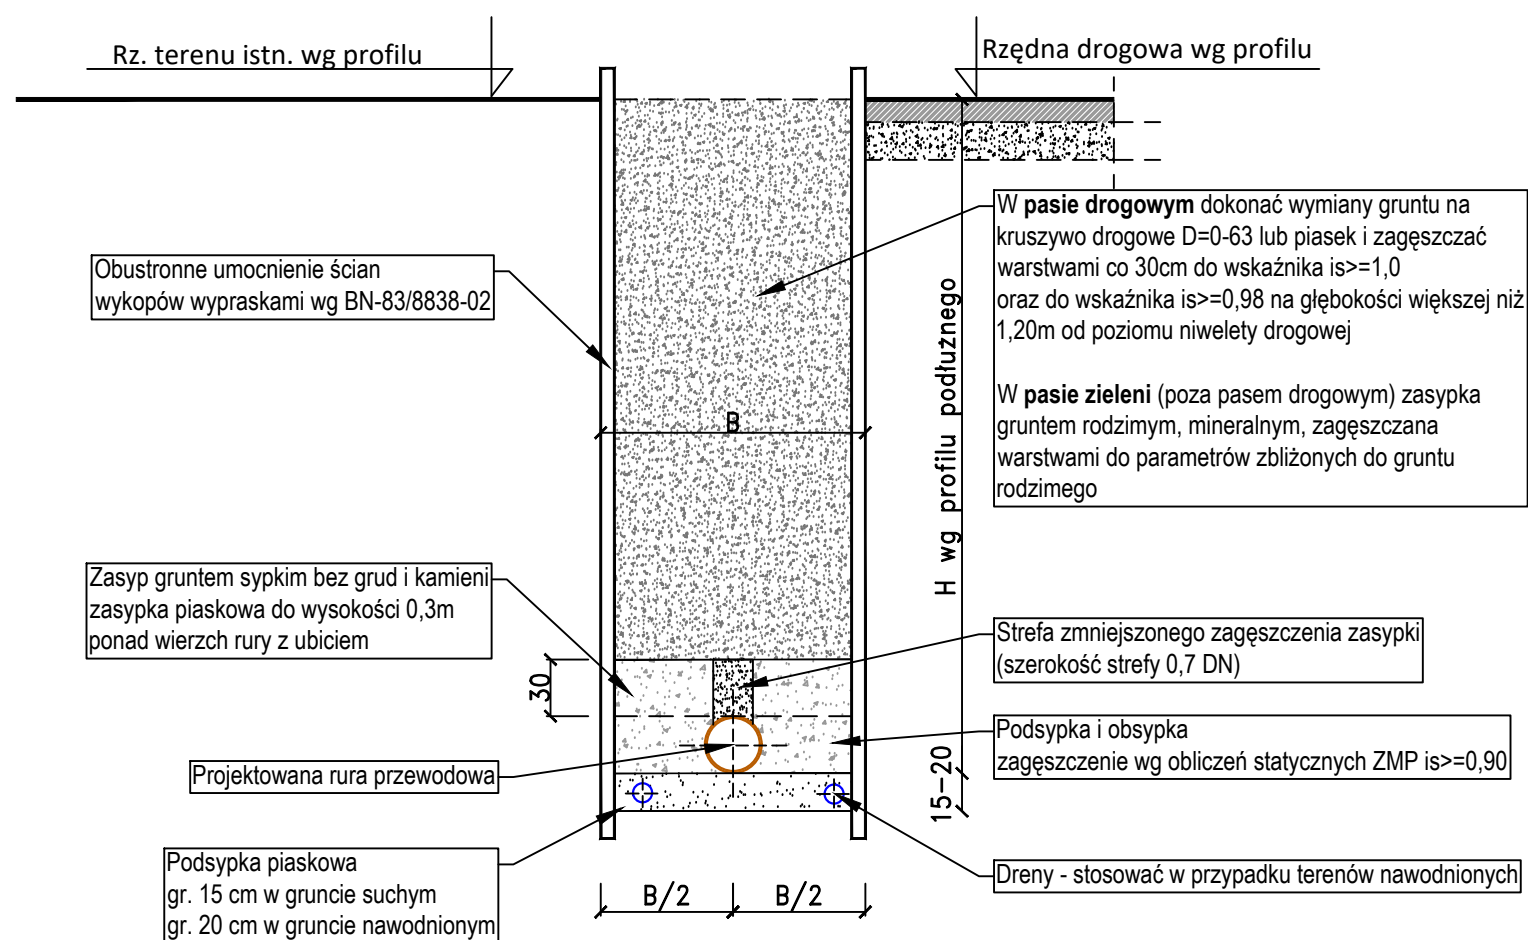

Szerokość wykopu "B":

Dla kanału Ø800 szerokość wykopu 1,50m

Dla kanału Ø600 szerokość wykopu 1,50m

Dla kanału Ø500 szerokość wykopu 1,40m

Dla kanału Ø400 szerokość wykopu 1,20m


Dla kanału Ø300 szerokość wykopu 1,10m

Dla kanału Ø200 szerokość wykopu 1,00m

Uwaga:

W przypadku wystąpienia wód gruntowych układać sączi 2x113 PVC w dnie kanału

SZALOWANIE SYSTEMOWE

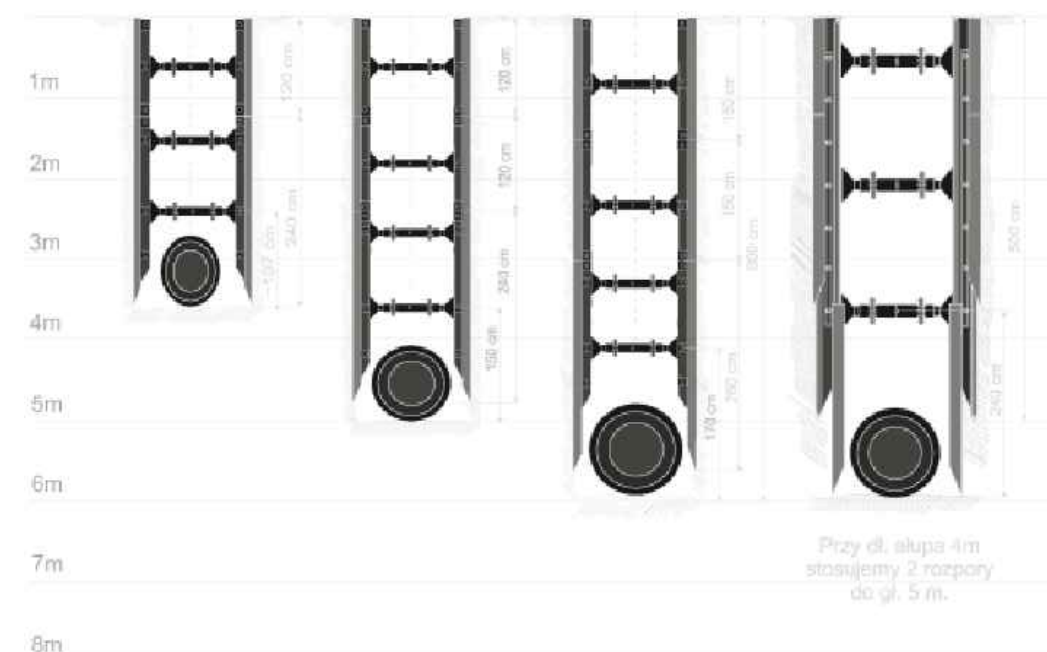

Pracownia Inżynierska "INFRA-ROADS"
Tomasz Bator
ul.Bronowicka 42/28 ; 30 - 091 Kraków
tel. 606-255-645; e-mail t.m.bator@gmail.com

-- INFRA - ROADS --

Inwestor:

Gmina Zator
Plac Marszałka Józefa Piłsudskiego 1
32-640 Zator

Nazwa opracowania:
Budowa odcinka kanalizacji sanitarnej
w ramach zadania:
„Budowa dróg wewnętrznych wraz z sieciami kanalizacji
sanitarnej i opadowej, siecią wodociągową i siecią oświetlenia
ulicznego, na osiedlu w Graboszycach, gmina Zator”

Tytuł rysunku:
TYPOWY PRZEKRÓJ PRZEZ WYKOP WĄSKOPRZESTRZENNY

Funkcja	Imię i nazwisko	Specjalność	Nr uprawnień	Podpis	Rodzaj oprac. PW
Projektant	mgr inż. Grzegorz Furmański	sanitarna	NBUA-7342/43/98		
Sprawdzający	mgr inż. Grzegorz Pabjan	sanitarna	S-199/02		
Opracował					Skala ---
Kraków, październik 2019r.			Egz.	Rys. 6	