


ODCINEK A-B

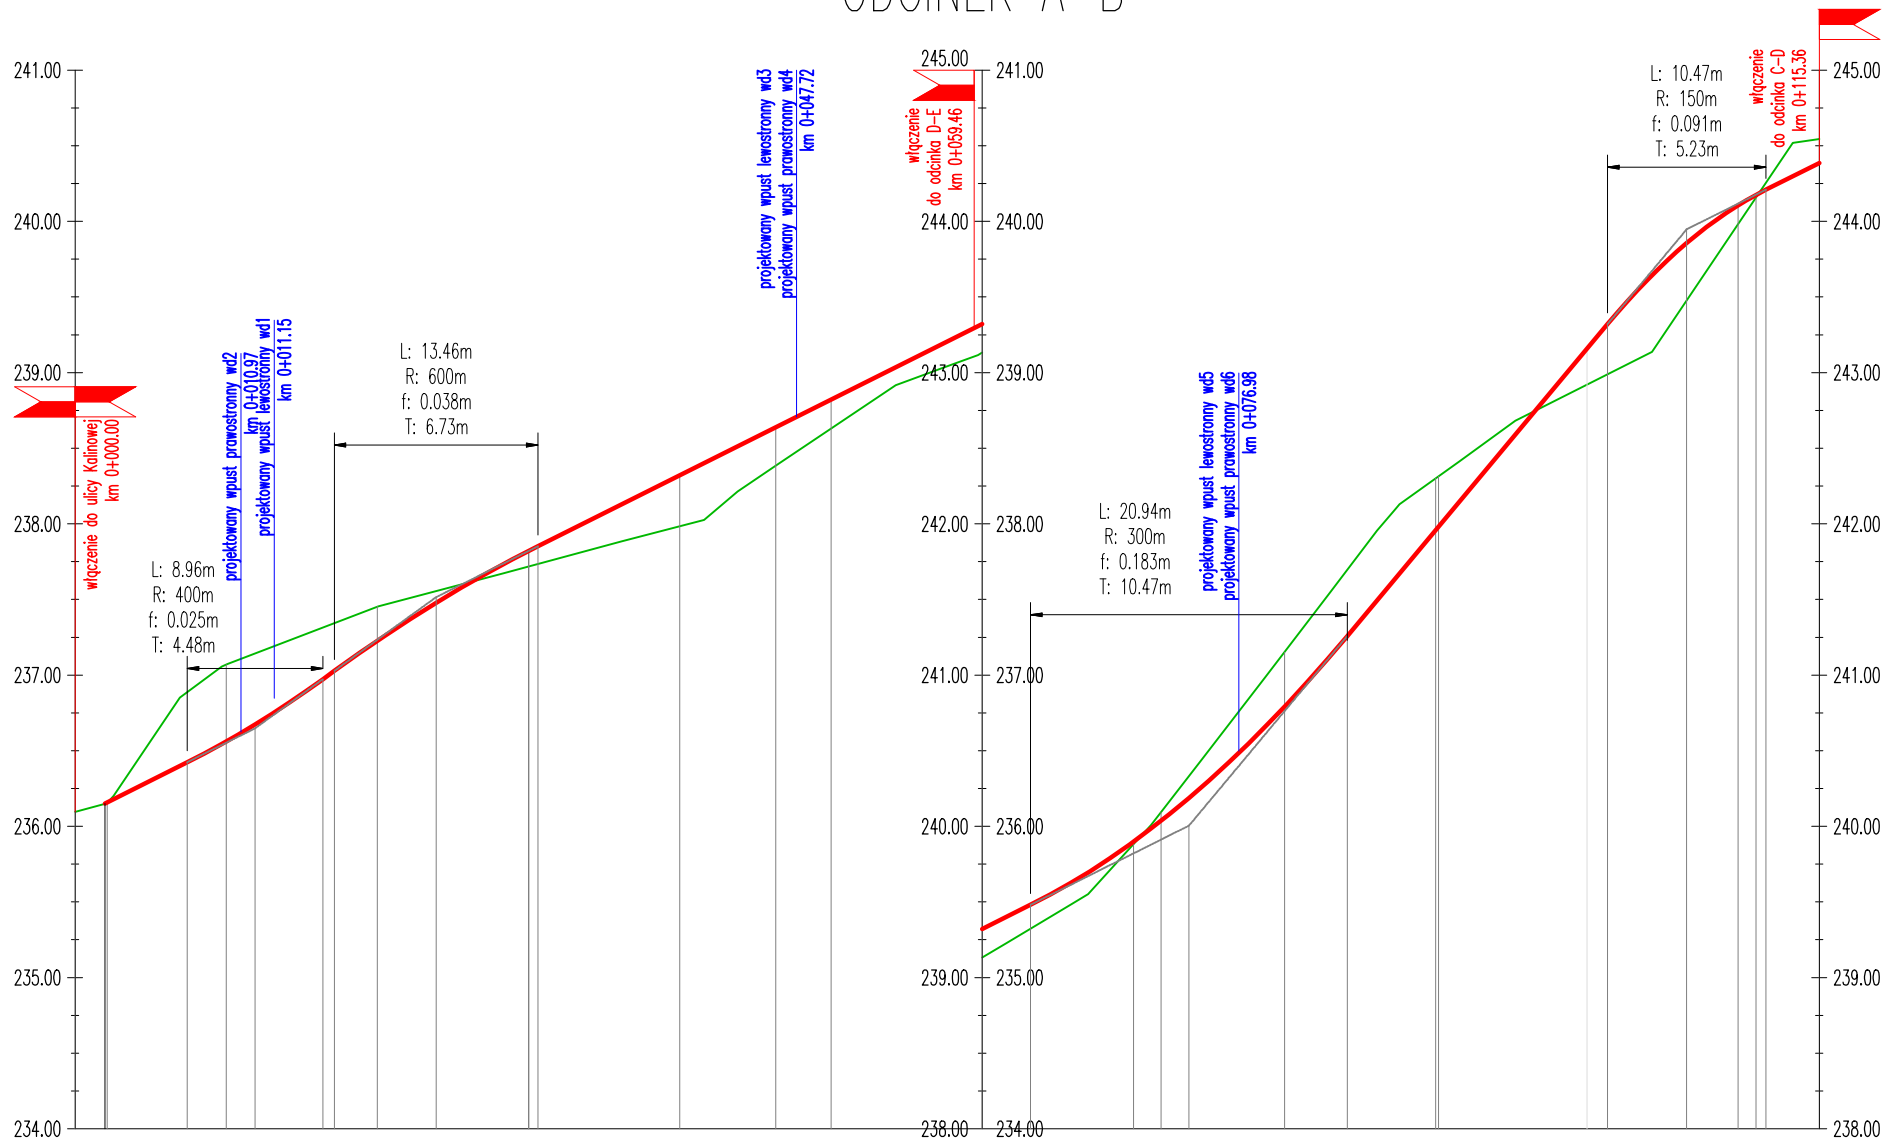

LEGENDA

- projektowana niweleta drogi w osi
- istniejący teren

Rzędne niwelety	
-----------------	--	--	



0+000



0+100



0+115

Jednostka projektowa:

Pracownia Inżynierska "INFRA-ROADS"
Tomasz Bator
ul.Bronowicka 42/28 ; 30 - 091 Kraków
tel. 606-255-645; e-mail t.m.bator@gmail.com

Inwestor:

Gmina Zator
Plac Marszałka Józefa Piłsudskiego 1
32 - 640 Zator

Nazwa opracowania:

Budowa dróg wewnętrznych wraz z sieciami kanalizacji sanitarnej i opadowej, siecią wodociągową i siecią oświetlenia ulicznego, na osiedlu w Graboszycach, gmina Zator

Tytuł rysunku:

Profil podłużny, cz.1

Funkcja	Imię i nazwisko	Specjalność	Nr uprawnień	Podpis	Rodzaj oprac.
					PB
Projektant	mgr inż. Michał Chrzanowski	drogowa	MAP/POOD/0004/12		Część oprac.
Sprawdzający	mgr inż. Paweł Szczepaniak	drogowa	MAP/POOD/0034/12		
Opracował	mgr inż. Tomasz Bator				Skala
Kraków, listopad 2019r			Egz.	Rys. 3.1	1:50/1:500