ZAKŁAD USŁUG GEODEZYJNYCH
mgr inż. Wojciech Knapik

31-231 Kraków; ul. Siewna 21A/70
BIURO: 32-087 Zielonki; ul. Długopolska 19
tel. /012/380-10-20; 601-45-41-51
NIP 945-114-05-41

ID: 66401392.2018

MAPA DO CELÓW PROJEKTOWYCH

SKALA 1:500 SEKCJA : 6.123.20.20.4.2, 6.123.33.20.4.4
woj.: małopolskie
pow.: oświęcimski
jewid.: 121309_5 Zator-obszar wiejski
obr.: 0001 Graboszyce

PRZEDMIOT AKTUALIZACJI :
ul. Kalinowa, dz.: 550/59

Układ współrz. : "2000_6"
Układ wysokości : KRONSZTADT 86

Geodeta uprawniony
numer uprawnień 9754
mgr inż. Wojciech Knapik

Data opracowania: 01.03.2019 Sporządził:

MN - opisy wg. MPZP

- linie rozgraniczające wg. MPZP
- nieprzekraczalna linia zabudowy

Wykazane na niniejszej mapie granice nieruchomości nie zostały wyznaczone w terenie i nie zostały określone z wymaganą dokładnością pomiaru. Niniejsza mapa może służyć do projektowania budynków sytuowanych w odległościach od granicy nieruchomości większych od odległości określonych w przepisach prawa budowlanego.

Niniejsza mapa została wykonana bez ustalenia obciążeń dotyczących służebności gruntowych.

Mapę wykonano na podstawie istniejącej: bezpośredniego pomiaru w terenie, mapy zasadniczej, ewidencyjnej,

Warunkiem rozpoczęcia prac budowlanych jest wytyczenie w terenie projektowanej budowli, a po jej zakończeniu wykonanie inwentaryzacji powykonawczej przez jednostkę wykonastwa geodezyjnego na zlecenie inwestora.

Mapa w swej treści zawiera projekty uzgodnione przez ZUDP.

Nie wyklucza się istnienia w terenie innych nie wykazanych na niniejszej mapie urządzeń podziemnych, które nie były zgłoszone do inwentaryzacji lub o których brak jest informacji w instytucjach branżowych.

- zakres opracowania

K tereny urządzeń technicznych systemu kanalizacji : przepompownie i inne urządzenia
KDD drogi dojazdowe
US tereny sportu i rekreacji
KDW tereny dróg wewnętrznych
MN tereny jednorodzinnej zabudowy mieszkaniowej
Ws tereny wód powierzchniowych
ZL tereny lasów
ZW tereny zieleni nieurządzonej
R tereny rolnicze

SGG.6642.1833.2018

Poświadcza się, że niniejszy dokument został opracowany w wyniku prac geodezyjnych i kartograficznych, których rezultaty zawiera operat techniczny wpisany do ewidencji materiałów państwowego zasobu geodezyjnego i kartograficznego

Organ prowadzący państwowy zasób geodezyjny i kartograficzny	STAROSTA OŚWIĘCHIMSKI
Identyfikator ewidencyjny materiału zasobu - operatu technicznego	P.1213.2019.715
Data wpisania operatu technicznego do ewidencji materiałów zasobu	29. 03. 2019
Imię, nazwisko i podpis osoby reprezentującej organ	[illegible]

LEGENDA

- projektowana oś drogi
- projektowana krawędź jezdni bitumicznej
- projektowany krawężnik betonowy 15x30 wyniesiony na wys. 6cm
- projektowany krawężnik betonowy 15x30 wyniesiony na wys. 12cm
- projektowany krawężnik betonowy 15x30 obniżony (2cm na przejściach pieszych, 4cm na zjazdach)
- projektowane obrzeże betonowe 8x30
- projektowane korytko muldowe
- projektowane odwodnienie liniowe
- projektowana nawierzchnia jezdni z mieszanki mineralno bitumicznej
- projektowana nawierzchnia chodnika z kostki betonowej
- projektowana skarpa/zieleniec, profilowanie terenu
- projektowana lampa oświetleniowa
- projektowany kabel eN
- projektowany wodociąg
- projektowany kanał sanitarny
- projektowany kanał deszczowy
- projektowana studnia
- projektowany wpust deszczowy z przykanalikiem
- infrastruktura wg odrębnego pozwolenia na budowę związanego z pozwoleniem wodnoprawnym – decyzja nr. KR.ZUZ.5.421.3.11.2018.IŚ

6.123.33.20.4.2
6.123.33.20.4.4

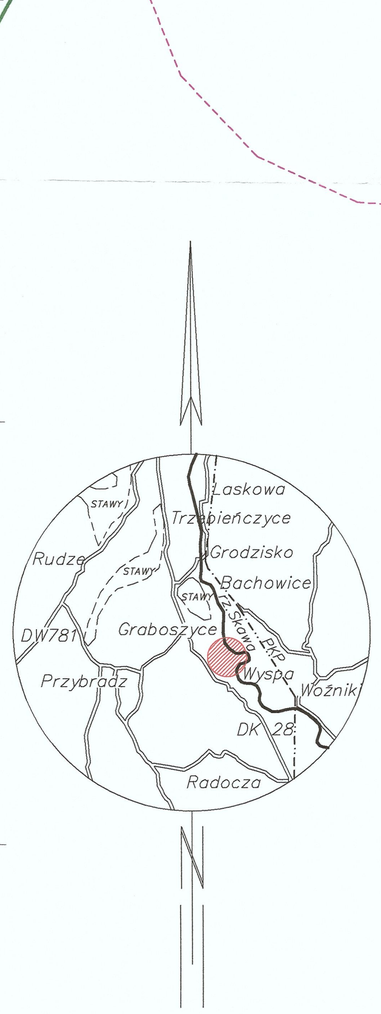

Związek Spółek Wodnych w Oświęcimiu
uzgadnia projekt zagospodarowania działki / terenu jak w piśmie
z dnia 23.09.19
znak: ZSW-GWM-524-3/229 / 19 / MP
Oświęcim, dnia 23.09.19 KIEROWNIK (podpis)
mgr inż. Andrzej Wiśniewski

Pracownia Inżynierska "INFRA-ROADS"
Tomasz Bator
ul.Bronowicka 42/28 ; 30 - 091 Kraków
tel. 606-255-645, e-mail t.m.bator@gmail.com

Inwestor:
Gmina Zator
Plac Marszałka Józefa Piłsudskiego 1
32-640 Zator

Nazwa opracowania:
„Budowa dróg wewnętrznych wraz z sieciami kanalizacji sanitarnej i opadowej, siecią wodociągową i siecią oświetlenia ulicznego, na osiedlu w Graboszycach, gmina Zator"

- - INFRA - ROADS - -

Tytuł rysunku:
Plan sytuacyjny

Funkcja	Imię i nazwisko	Specjalność	Nr uprawnień	Podpis	
					Rodzaj oprac.
Projektant	mgr inż. Michał Chrzanowski				PT
Opracował	mgr inż. Tomasz Bator				
Opracował					Skala
Kraków, kwiecień 2019r			Egz.	Rys. 2	1:500