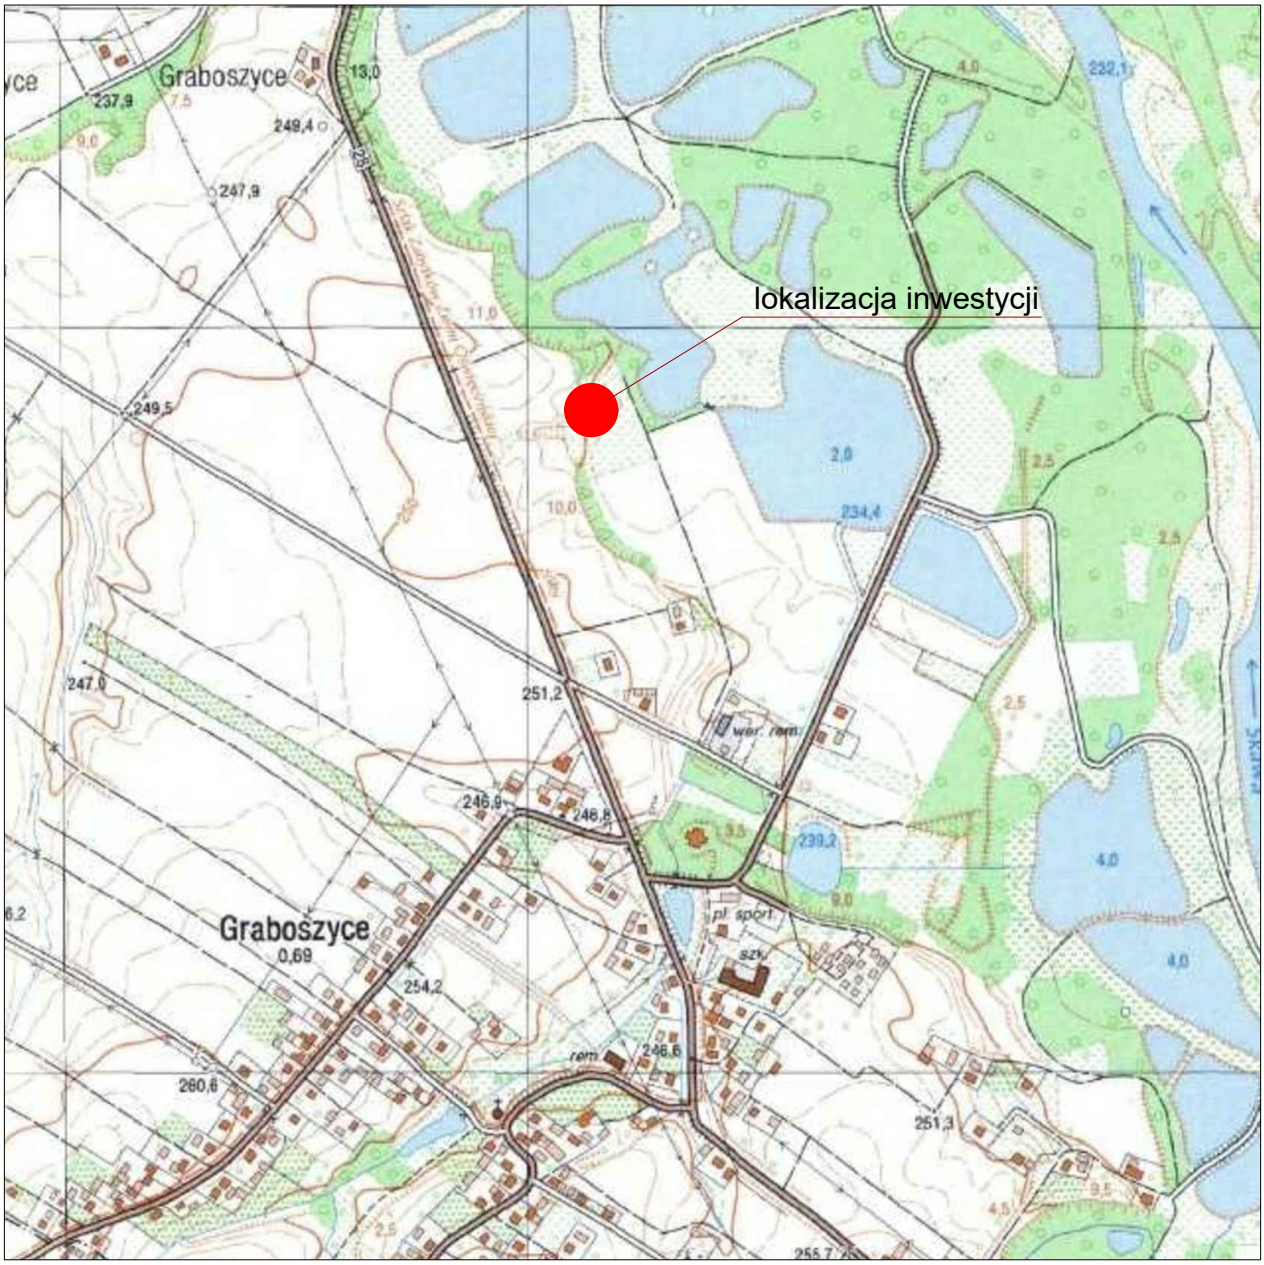

m. Graboszyce
gmina Zator
powiat oświęcimski
województwo małopolskie

N
W E
S

Jednostka projektowa:

Pracownia Inżynierska "INFRA-ROADS"
Tomasz Bator
ul.Bronowicka 42/28 ; 30 - 091 Kraków
tel. 606-255-645; e-mail t.m.bator@gmail.com

- - INFRA - ROADS - -

Inwestor:

Gmina Zator
Plac Marszałka Józefa Piłsudskiego 1
32 - 640 Zator

Nazwa opracowania:

Budowa dróg wewnętrznych wraz z sieciami kanalizacji sanitarnej i opadowej, siecią wodociągową i siecią oświetlenia ulicznego, na osiedlu w Graboszycach, gmina Zator

Tytuł rysunku:

Orientacja

Rodzaj oprac.
PW

Kraków, kwiecień 2020r

Egz.

Rys. 1

Skala
1:10000