


ODCINEK A-B

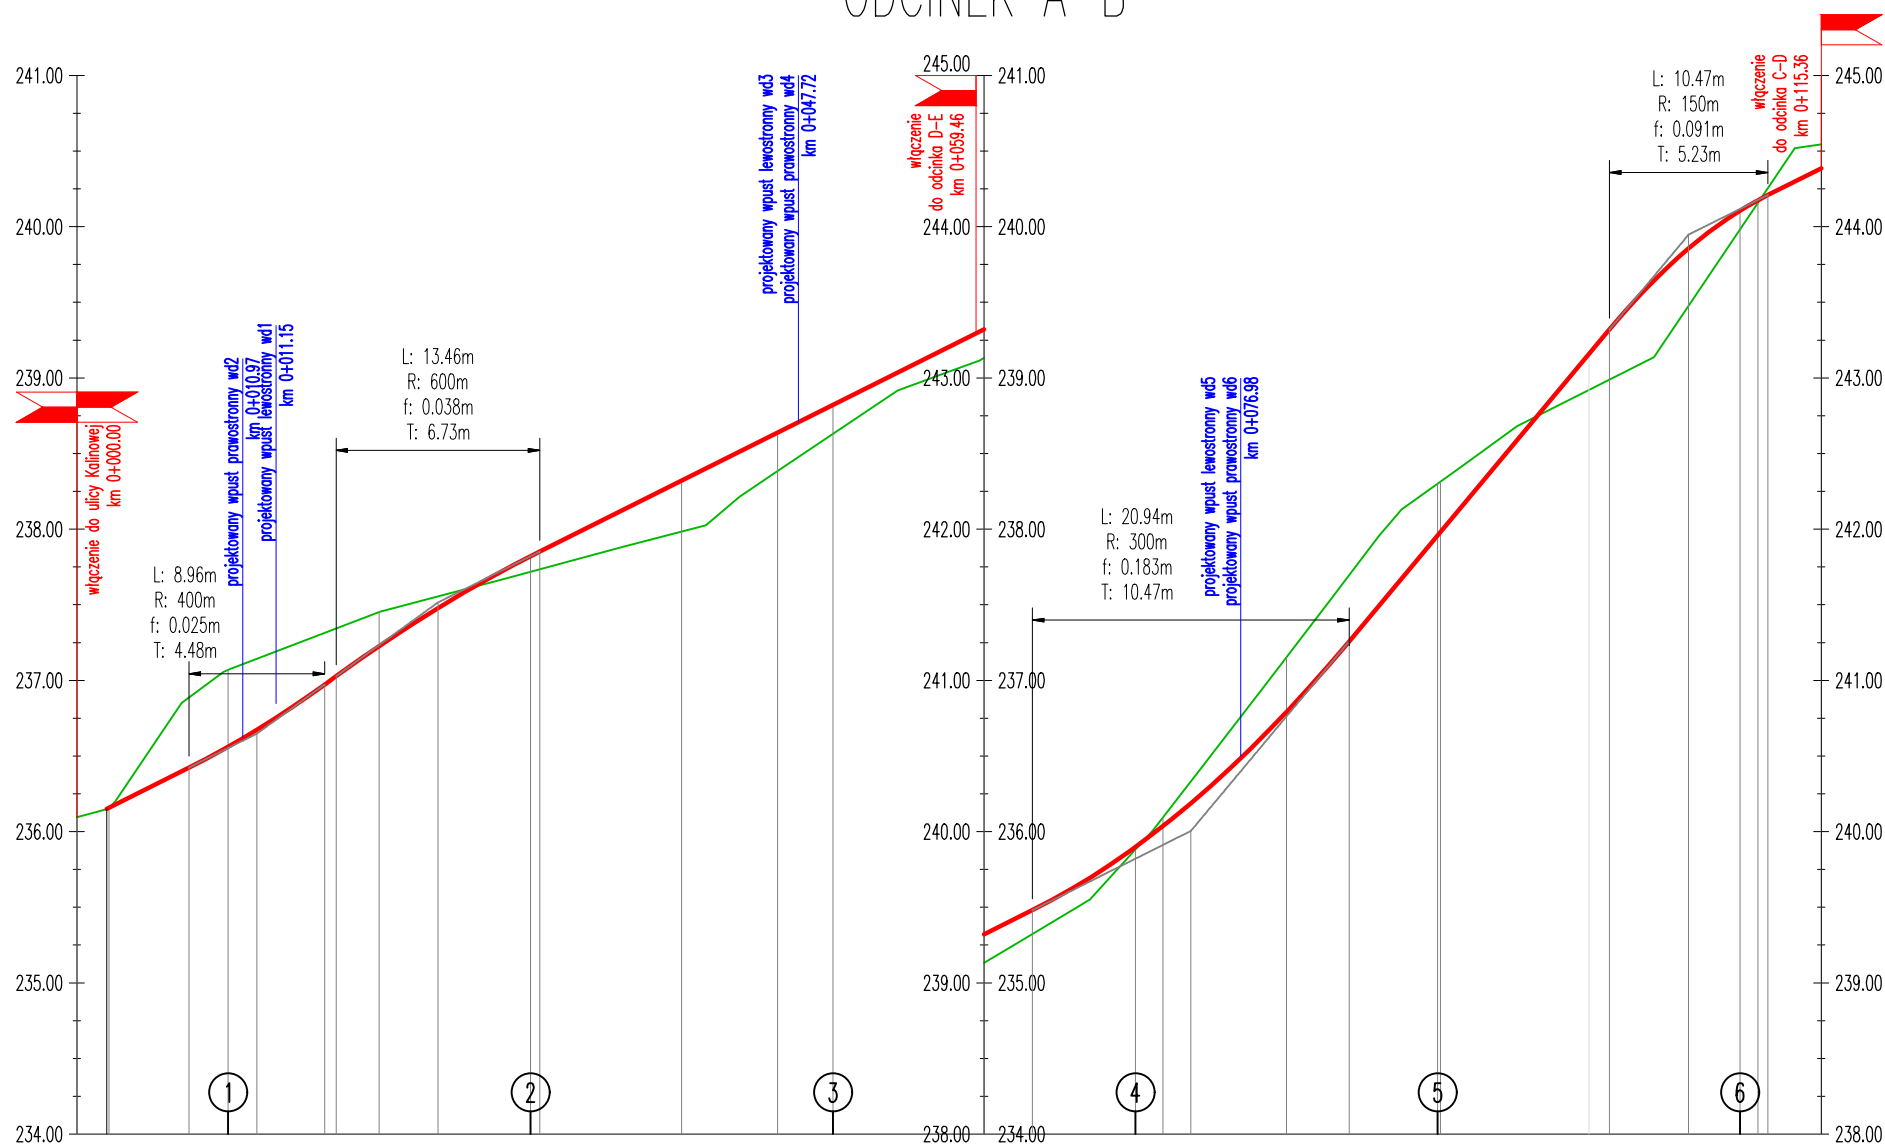

Rzędne niwelety	</
-----------------	--	--	----

LEGENDA

istniejący teren

projektowana niweleta w osi drogi

1

numer przekroju poprzecznego

Jednostka projektowa:
Pracownia Inżynierska "INFRA-ROADS"
Tomasz Bator
ul.Bronowicka 42/28 ; 30 - 091 Kraków
tel. 606-255-645; e-mail t.m.bator@gmail.com

Inwestor:
Gmina Zator
Plac Marszałka Józefa Piłsudskiego 1
32 - 640 Zator

Nazwa opracowania:
Budowa dróg wewnętrznych wraz z sieciami
kanalizacji sanitarnej i opadowej, siecią wodociagową
i siecią oświetlenia ulicznego,
na osiedlu w Graboszycach, gmina Zator

-- INFRA - ROADS --

Tytuł rysunku:
Profil podłużny, cz.1

Funkcja	Imię i nazwisko	Specjalność	Nr uprawnień	Podpis	Rodzaj oprac.
Projektant	mgr inż. Michał Chrzanowski	drogowa	MAP/POOD/0004/12	<i>M. Chrzanowski</i>	
Sprawdzający	mgr inż. Paweł Szczepaniak	drogowa	MAP/POOD/0034/12	<i>P. Szczepaniak</i>	PW
Opracował	mgr inż. Tomasz Bator			<i>T. Bator</i>	Skala
Kraków, kwiecień 2020r			Egz.	Rys. 3.1	1:50/1:500