


## ODCINEK D-E

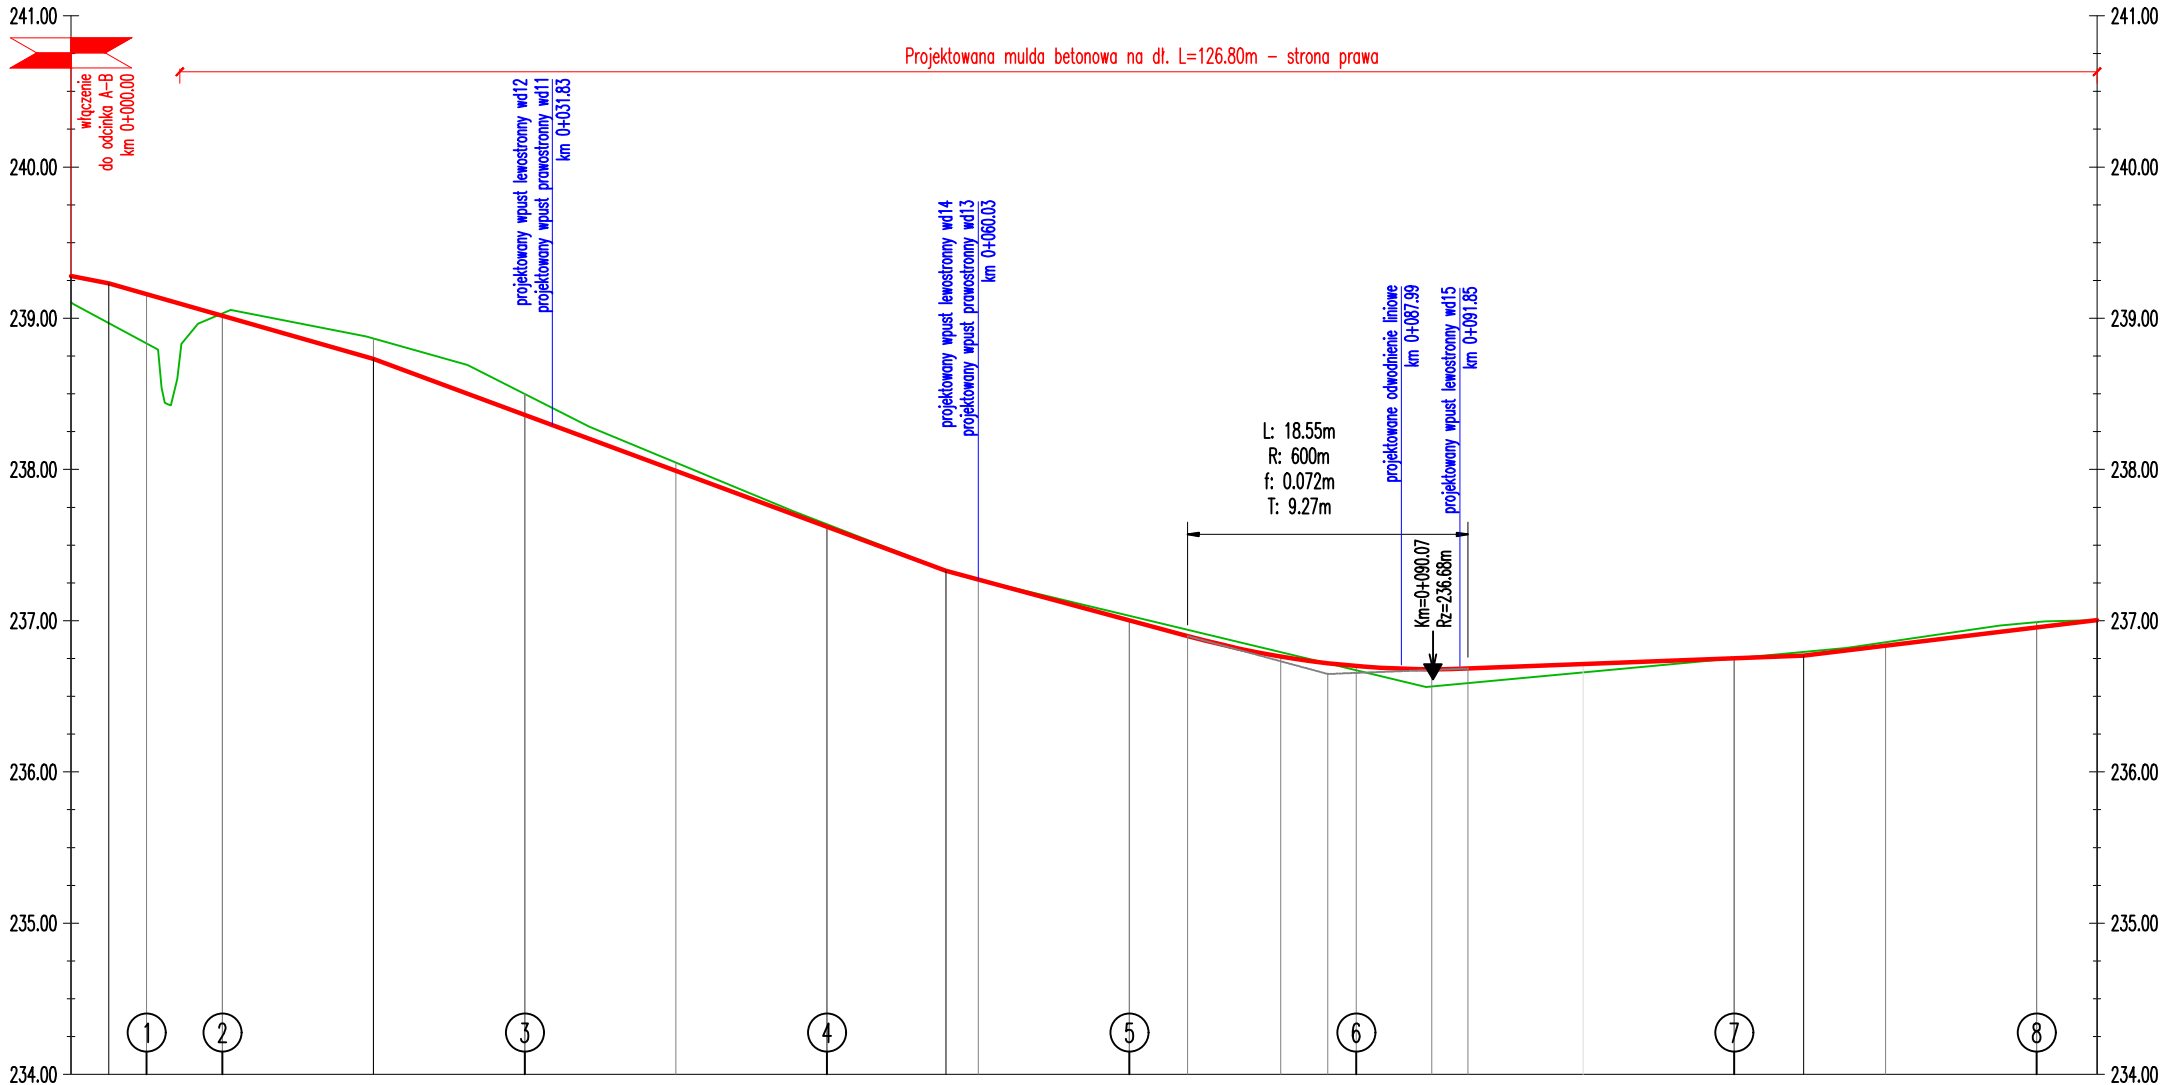

Rzędne niwelety	
-----------------	--	--	

Jednostka projektowa:

Pracownia Inżynierska "INFRA-ROADS"  
Tomasz Bator  
ul. Bronowicka 42/28 ; 30 - 091 Kraków  
tel. 606-255-645; e-mail t.m.bator@gmail.com

Inwestor:

Gmina Zator  
Plac Marszałka Józefa Piłsudskiego 1  
32 - 640 Zator

Nazwa opracowania:

Budowa dróg wewnętrznych wraz z sieciami kanalizacji sanitarnej i opadowej, siecią wodociągową i siecią oświetlenia ulicznego, na osiedlu w Graboszycach, gmina Zator

- - INFRA - ROADS - -

Tytuł rysunku:

Profil podłużny, cz.3

Funkcja	Imię i nazwisko	Specjalność	Nr uprawnień	Podpis	Rodzaj oprac.
Projektant	mgr inż. Michał Chrzanowski	drogowa	MAP/POOD/0004/12		PW
Sprawdzający	mgr inż. Paweł Szczepaniak	drogowa	MAP/POOD/0034/12		
Opracował	mgr inż. Tomasz Bator				Skala
Kraków, kwiecień 2020r			Egz.	Rys. 3.3	1:50/1:500