



SZALOWANIE JEDNOSTKOWE

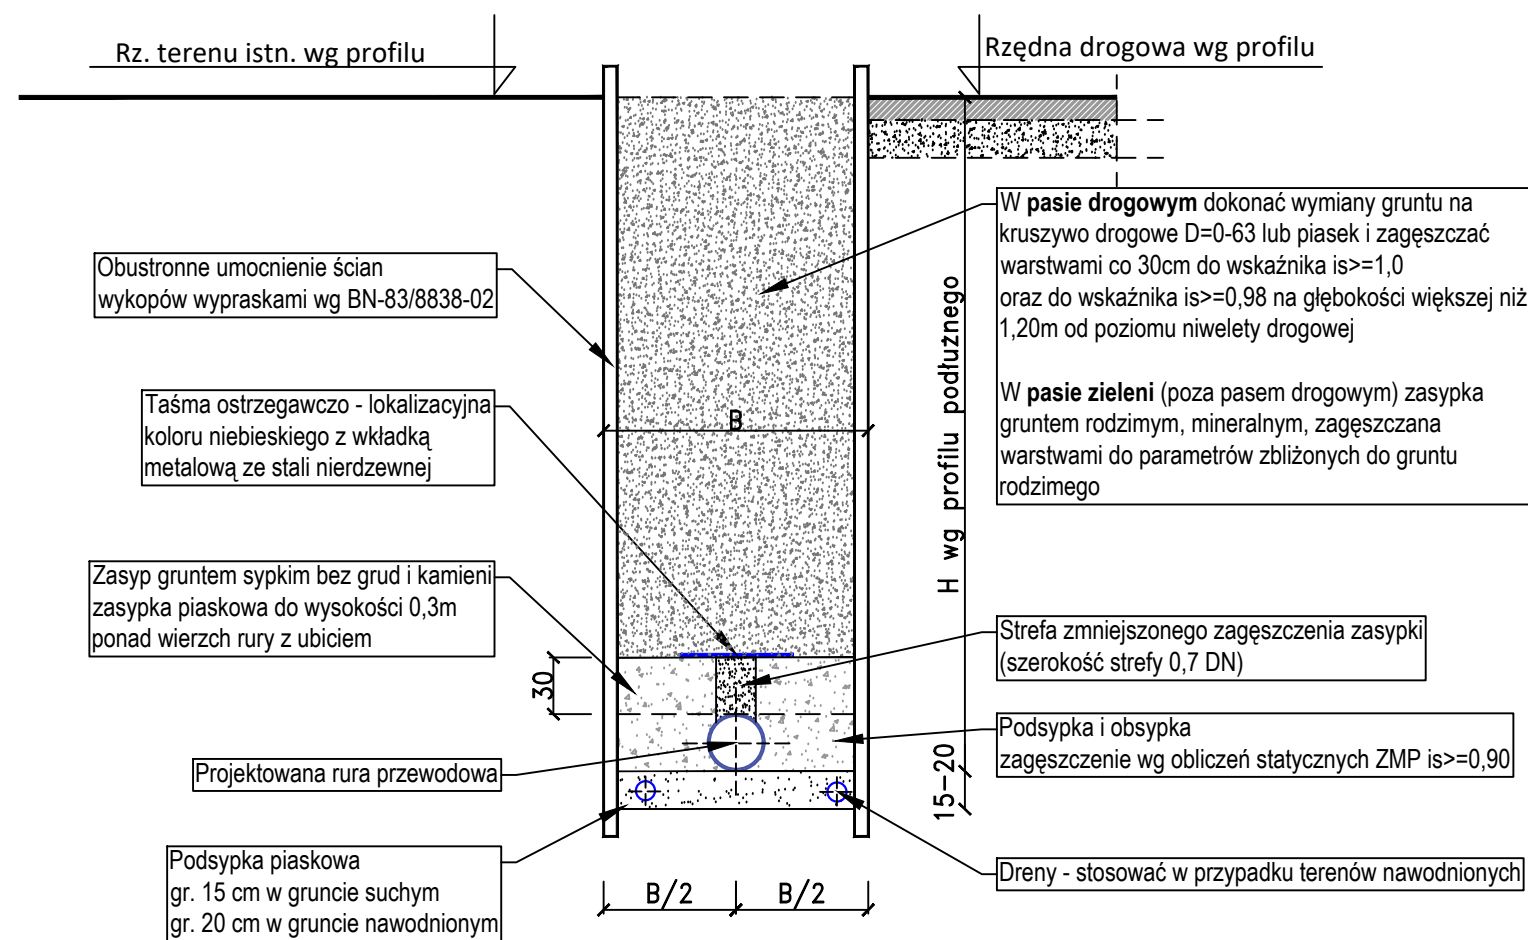

Szerokość wykopu "B":  
Dla kanału Ø800 szerokość wykopu 1,50m  
Dla kanału Ø600 szerokość wykopu 1,50m  
Dla kanału Ø500 szerokość wykopu 1,40m  
Dla kanału Ø400 szerokość wykopu 1,20m  
Dla kanału Ø300 szerokość wykopu 1,10m  
Dla kanału Ø200 szerokość wykopu 1,00m

Uwaga:  
W przypadku wystąpienia wód gruntowych układać sączi 2x113 PVC w dnie kanału

SZALOWANIE SYSTEMOWE

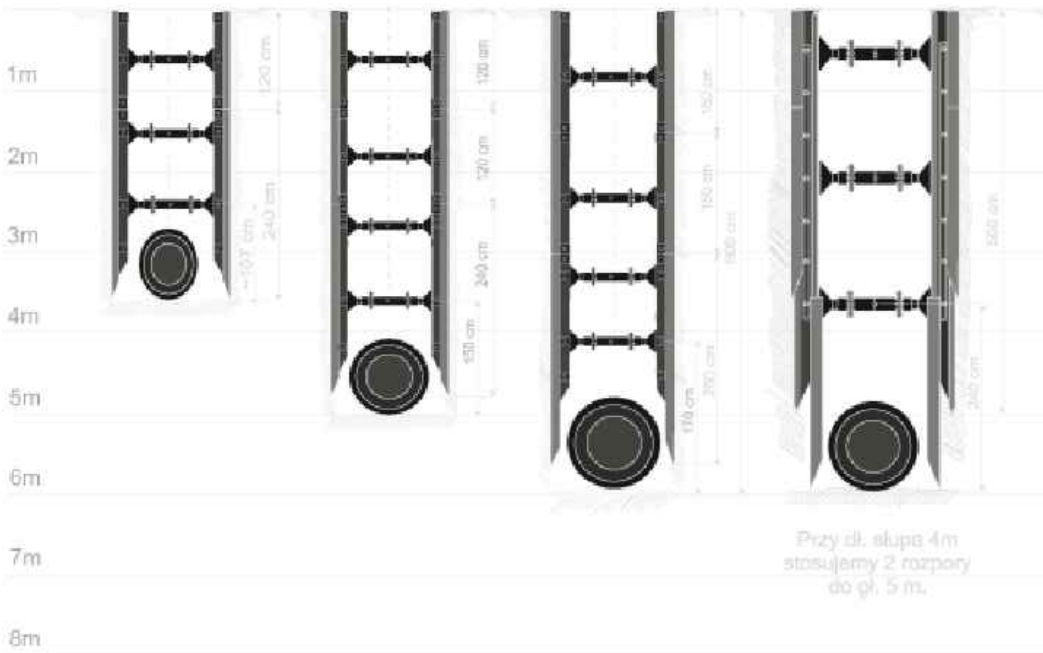

Pracownia Inżynierska "INFRA-ROADS" <i>Tomasz Bator</i> ul.Bronowicka 42/28 ; 30 - 091 Kraków tel. 606-255-645; e-mail t.m.bator@gmail.com		Inwestor:  Gmina Zator Plac Marszałka Józefa Piłsudskiego 1 32-640 Zator			
<b>- - INFRA - ROADS - -</b>		Nazwa opracowania:			
		Budowa odcinka kanalizacji sanitarnej w ramach zadania: „Budowa dróg wewnętrznych wraz z sieciami kanalizacji sanitarnej i opadowej, siecią wodociągową i siecią oświetlenia ulicznego, na osiedlu w Graboszycach, gmina Zator”			
Tytuł rysunku: <b>TYPOWY PRZEKRÓJ PRZES WYKOP WĄSKOPRZESTRZENNY</b>					
Funkcja	Imię i nazwisko	Specjalność	Nr uprawnień	Podpis	Rodzaj oprac.  PW
Projektant	mgr inż. Grzegorz Furmański	sanitarne	NBUA-7342/43/98		
Sprawdzający	mgr inż. Grzegorz Pabjan	sanitarne	S-199/02		
Opracował					Skala ---
Kraków, październik 2019r.			Egz.	Rys. 4	