


POSADOWIENIE I PLAN POZYCYJNY

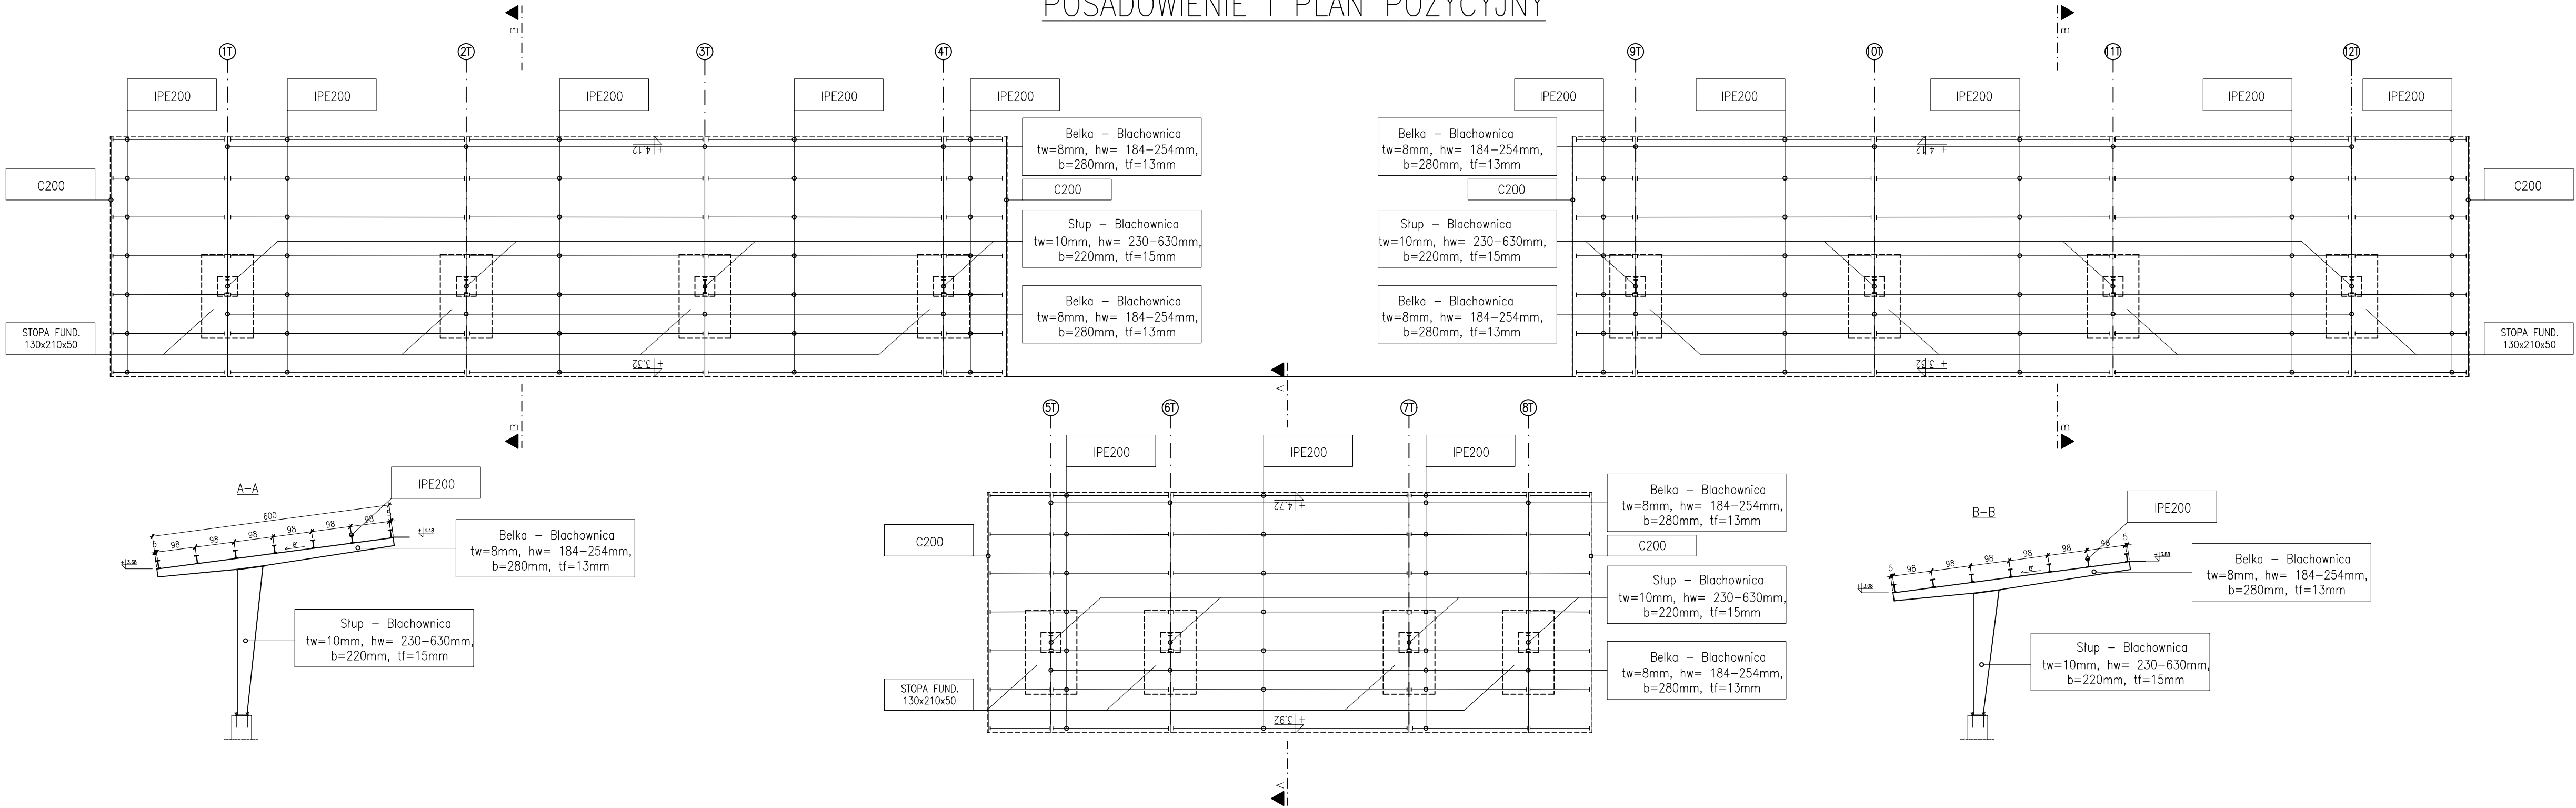

Inwestor	GMINA ZATOR, Plac Marszałka Józefa Piłsudskiego 1, 32-640 Zator		
Obiekt	przebudowa trybun z zadaszeniem		
Adres	działka nr 51/17 obręb 0008 i działka nr 94/26, obręb 0005 jednostka ewidencyjna 121309_4 Zator		
Faza	projekt architektoniczno - budowlany		
Tytuł rysunku	posadowienie i plan pozycyjny		
Specjalność	konstrukcyjna		
Projektant	mgr inż. Dariusz Lubera	MAP/0454/PWBKb/16	
Sprawdzający	mgr inż. Bożena Sobczyk	MAZ/0464/POOK/11	
Skala	1:100		
Data	październik 2019		
Numer rysunku	K-04		