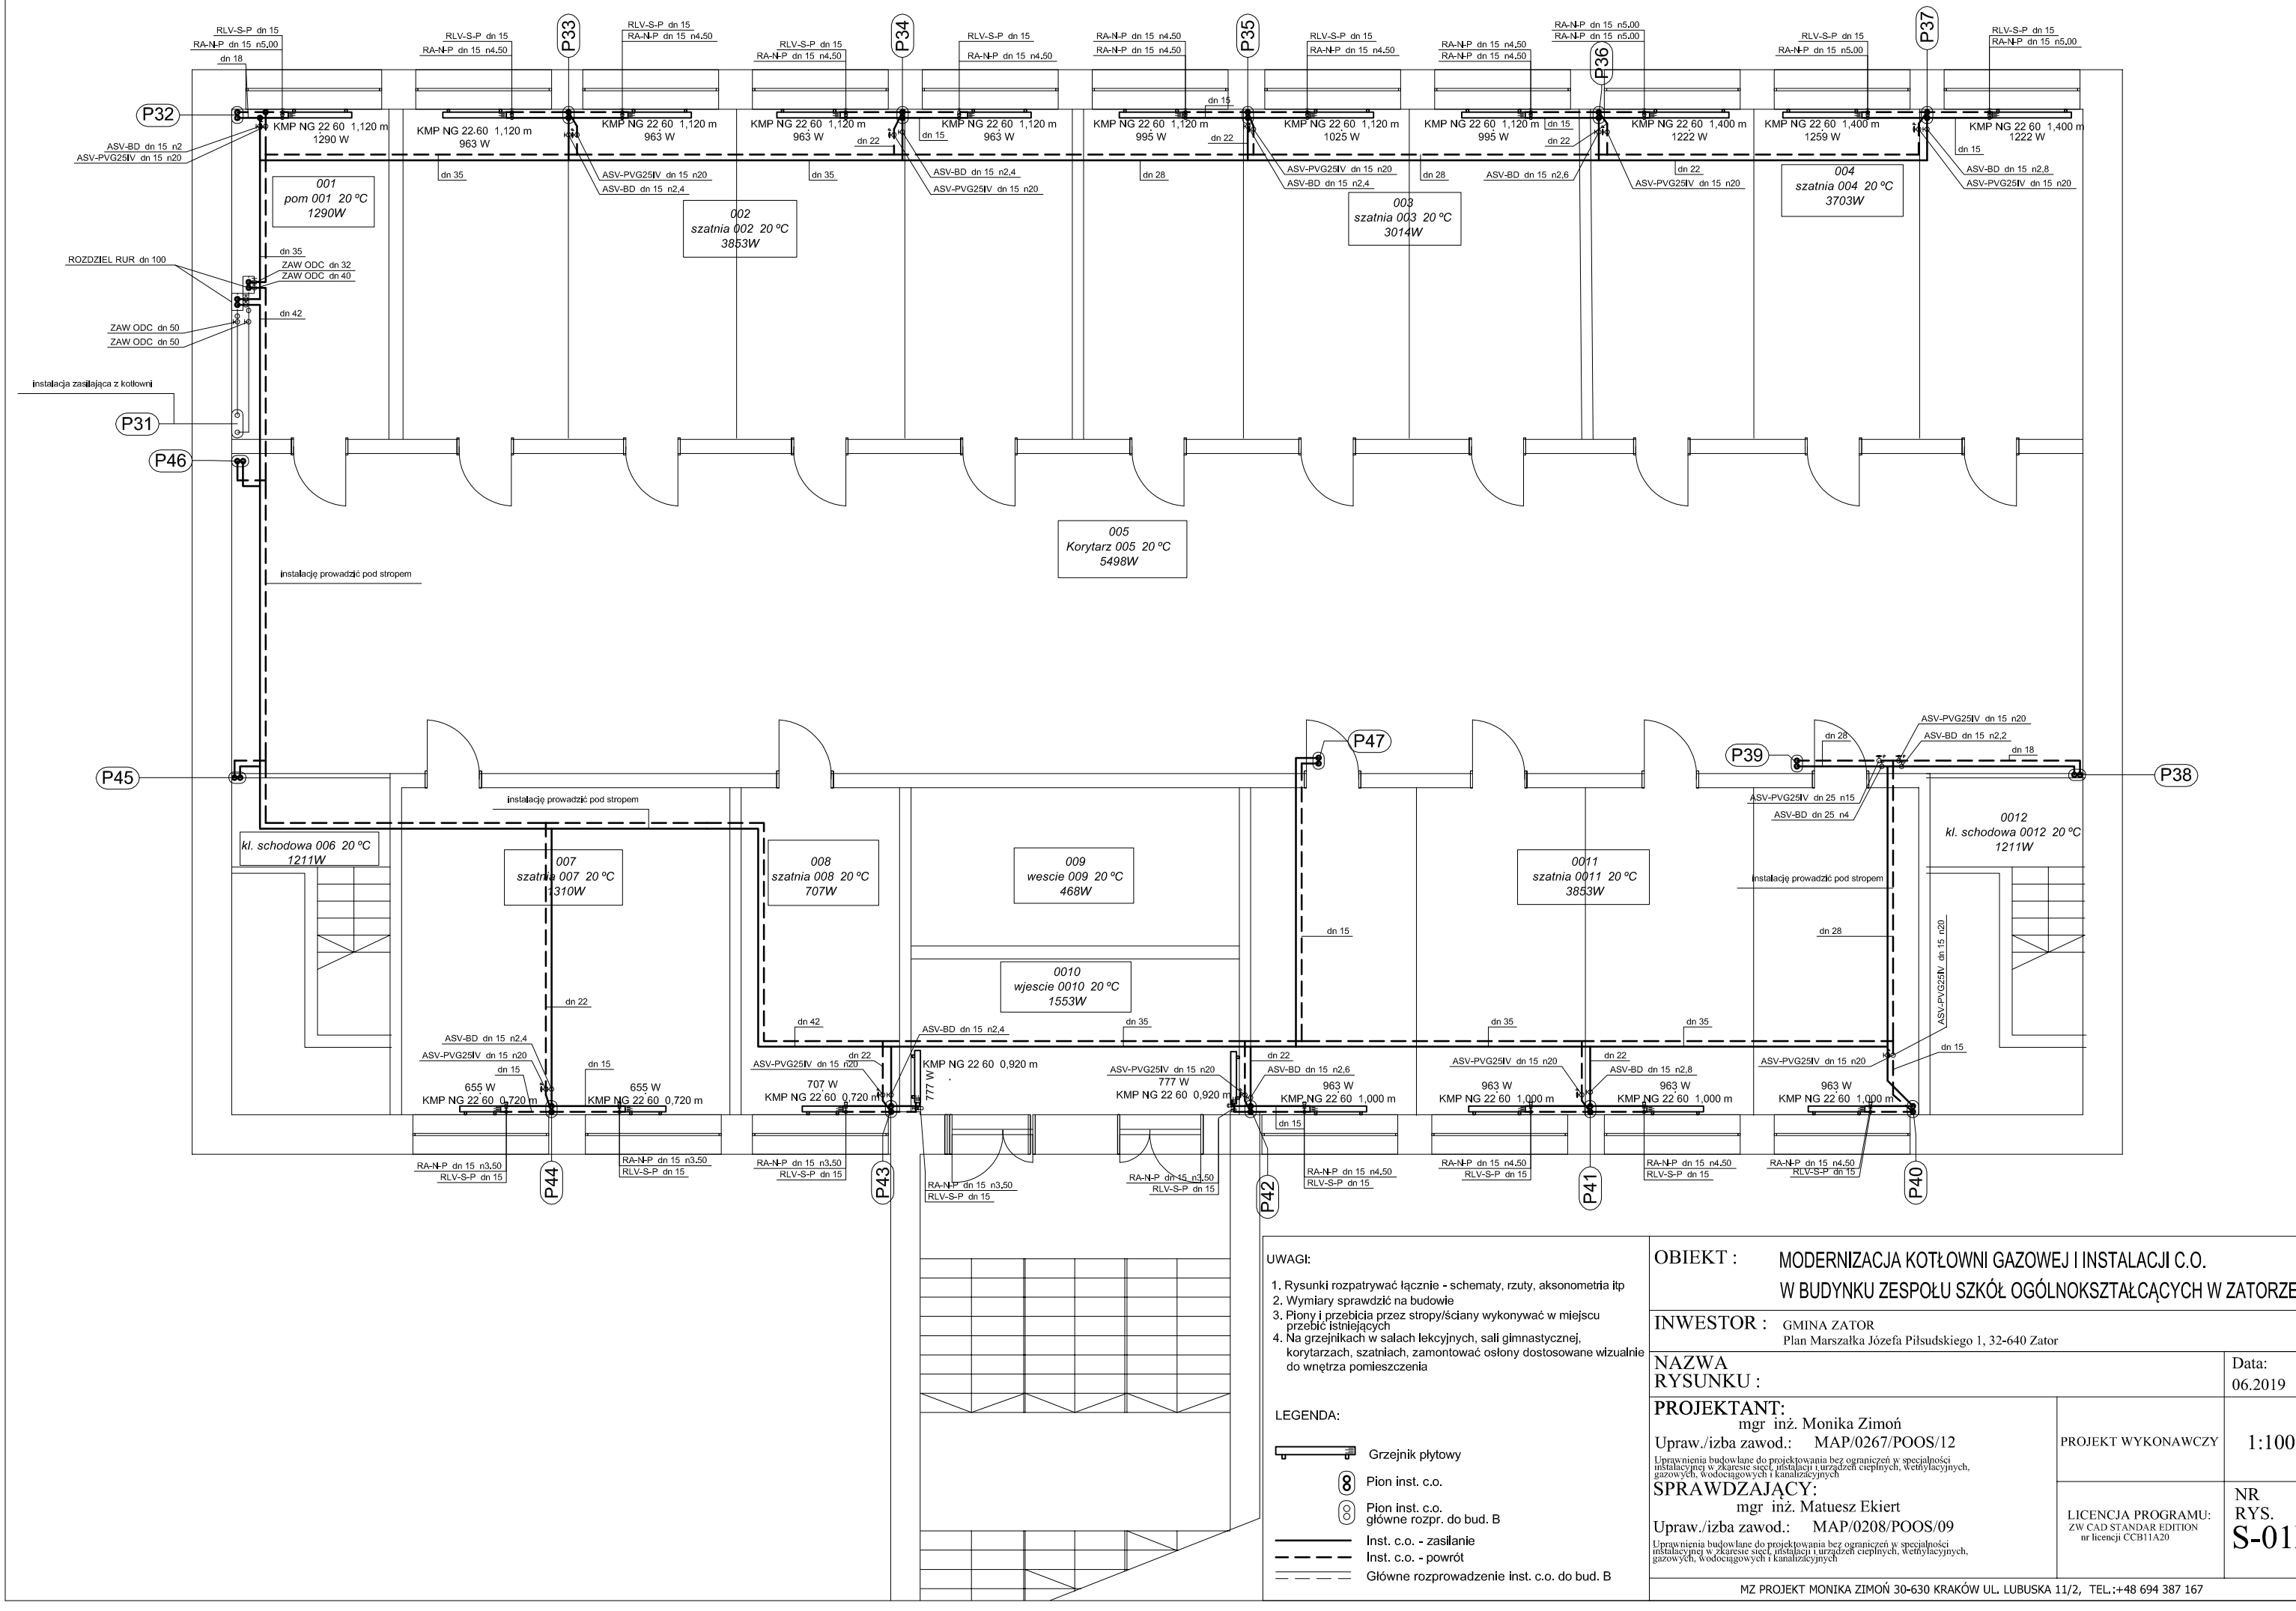

UWAGI:

1. Rysunki rozpatrywać łącznie - schematy, rzuty, aksonometria itp
2. Wymiary sprawdzić na budowie
3. Piony i przebicia przez stropy/ściany wykonywać w miejscu przebić istniejących
4. Na grzejnikach w salach lekcyjnych, sali gimnastycznej, korytarzach, szatniach, zamontować osłony dostosowane wizualnie do wnętrza pomieszczenia

LEGENDA:

- Grzejnik płytowy
- Pion inst. c.o.
- Pion inst. c.o. główne rozpr. do bud. B
- Inst. c.o. - zasilanie
- Inst. c.o. - powrót
- Główne rozprowadzenie inst. c.o. do bud. B

OBIEKT : MODERNIZACJA KOTŁOWNI GAZOWEJ I INSTALACJI C.O. W BUDYNKU ZESPOŁU SZKÓŁ OGÓLNOKSZTAŁCĄCYCH W ZATORZE

INWESTOR : GMINA ZATOR
Plan Marszałka Józefa Piłsudskiego 1, 32-640 Zator

NAZWA RYSUNKU :

Data: 06.2019

PROJEKTANT:
mgr inż. Monika Zimoń
Upraw./izba zawod.: MAP/0267/POOS/12
Uprawnienia budowlane do projektowania bez ograniczeń w specjalności instalacyjnej w zakresie sieci, instalacji i urządzeń cieplnych, wentylacyjnych, gazowych, wodociągowych i kanalizacyjnych

SPRAWDZAJĄCY:
mgr inż. Matuesz Ekiert
Upraw./izba zawod.: MAP/0208/POOS/09
Uprawnienia budowlane do projektowania bez ograniczeń w specjalności instalacyjnej w zakresie sieci, instalacji i urządzeń cieplnych, wentylacyjnych, gazowych, wodociągowych i kanalizacyjnych

PROJEKT WYKONAWCZY

1:100

LICENCJA PROGRAMU: ZW CAD STANDAR EDITION nr licencji CCB11A20

NR RYS. S-01B

MZ PROJEKT MONIKA ZIMOŃ 30-630 KRAKÓW UL. LUBUSKA 11/2, TEL.:+48 694 387 167