


Sekcje mapy: 6.124.33.25.1.4; 6.124.33.25.1.2  
obr. Obręb 4 0004: dz. 258

SKALA 1:500

|  |                                    |
|--|------------------------------------|
| <p>Świadcza się zgodność niniejszej kopii z treścią materiału państwowego zasobu geodezyjnego i kartograficznego</p> |                                    |
| <p>Organ prowadzący państwowy zasób geodezyjny i kartograficzny</p>  | <p><b>STAROSTA OŚWIECIMSKI</b></p> |
| <p>Nazwa materiału zasobu</p>  | <p><b>MAPA ZASADNICZA</b></p>      |
| <p>Identyfikator ewidencyjny materiału zasobu</p>  | <p><b>1213.20.12.11.18</b></p>     |
| <p>Data wykonania kopii</p>  | <p><b>2019.05.16</b></p>           |
| <p>2401</p>  | <p><b>2 up. Starosty</b></p>       |
| <p>Imię, nazwisko i podpis osoby reprezentującej organ</p>   | <p><b>Anna Sermak</b></p>          |

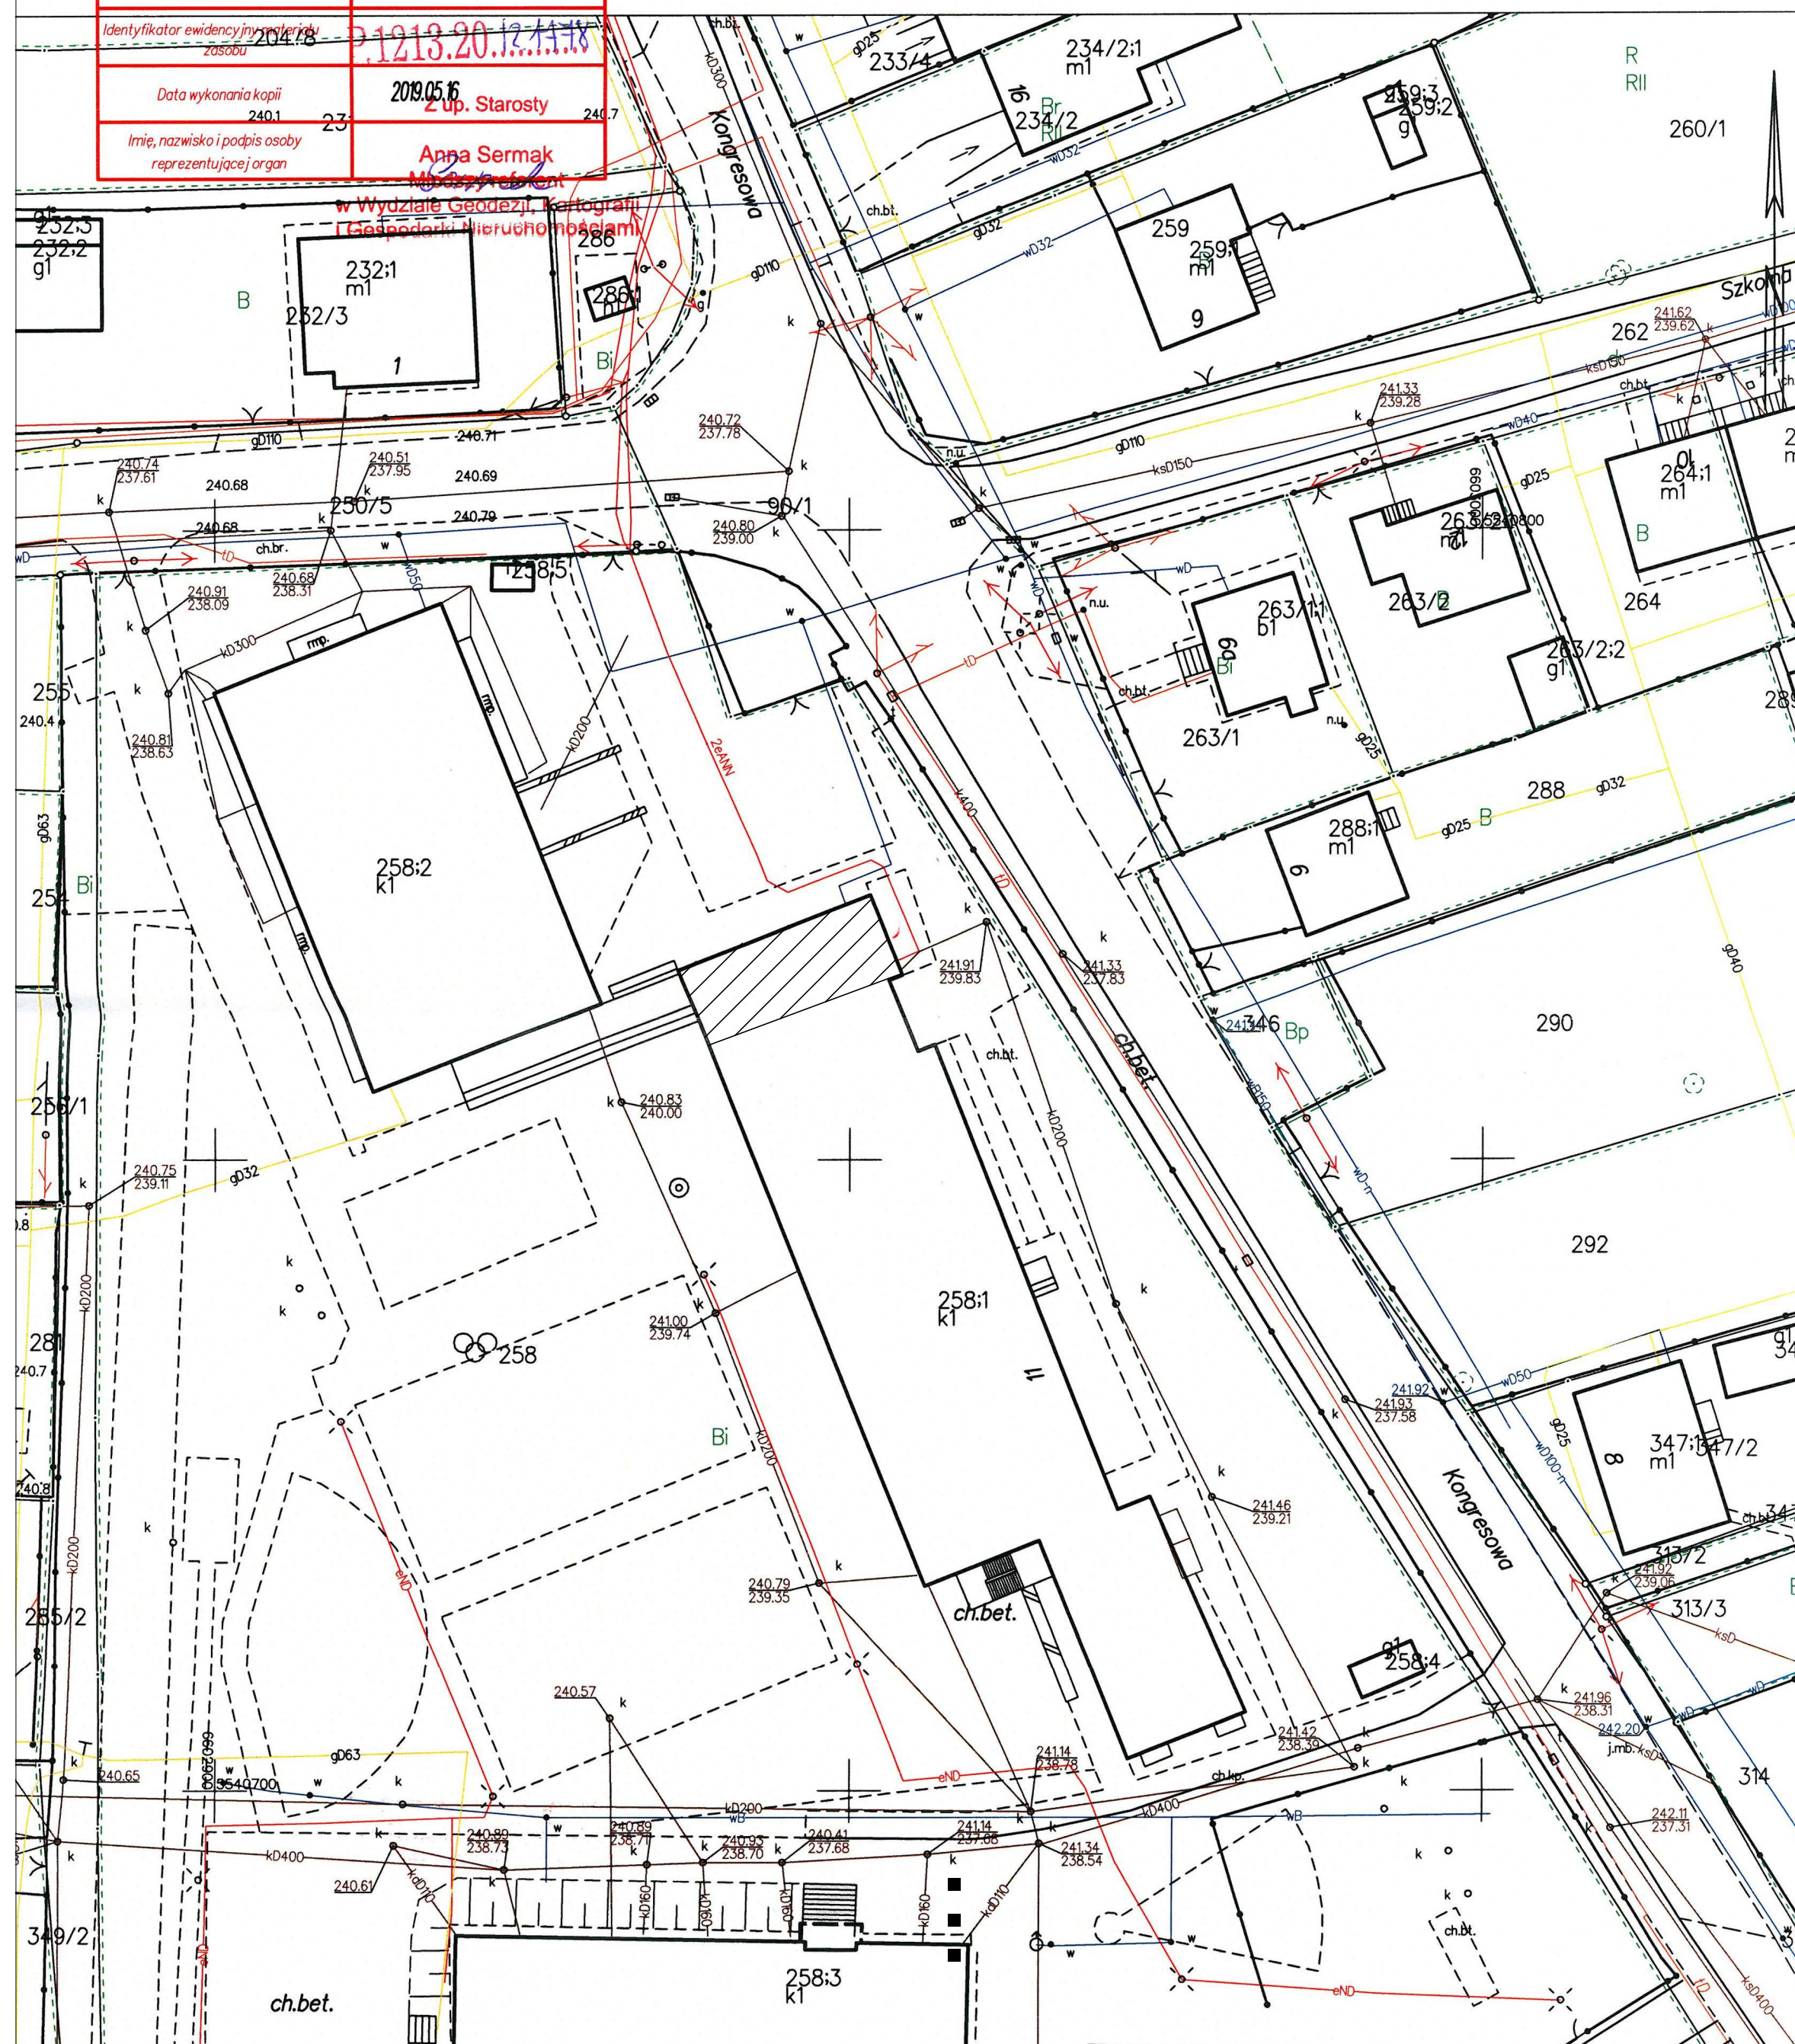

Elementy istniejące:

|      |                              |
|------|------------------------------|
| 258  | NUMER DZIAŁKI                |
| —    | GRANICE WŁASNOŚCI            |
| —wD  | SIEĆ WODOCIĄGOWA             |
| —kdD | SIEĆ KANALIZACYJNA DESZCZOWA |
| —eD  | SIEĆ ENERGETYCZNA            |
| —g   | SIEĆ GAZOWA                  |

Elementy objęte opracowaniem:

 CZĘŚĆ BUDYNKU OBJĘTA OPRACOWANIEM

|                   |  |         |                                    |
|-------------------|--|---------|------------------------------------|
| Wykonawca:        | Firma Projektowa KONSPRO Dariusz Obstarczyk, ul.Ceglana 3 Oświęcim   |         |                                    |
| Obiekt:           | MODERNIZACJA POMIESZCZEŃ WĘZŁA ŻYWIENIOWEGO<br>W ZESPÓLE SZKÓŁ OGÓLNOKSZTAŁCĄCYCH<br>PRZY UL. KONGRESOWEJ W ZATORZE<br>dz. 258 obr.0004 Zator, 121309_4 Zator - miasto |         | Data:<br><br>06.2019r.             |
| Tytuł<br>rysunku: | PLAN SYTUACYJNY  |         | Skala:<br><br>1:500                |
| Projektował:      | Dariusz Obstarczyk<br>Nr upr. w spec. arch. 104/91 B-B   | Podpis: | Nr rys.:<br><br>1                  |
|                   | mgr inż. Michał Obstarczyk<br>Nr upr. w spec. konstr.-bud. SLK/7038/PWBKb/17   | Podpis: |                                    |
|                   |  |         | FIRMA PROJEKTOWA<br><b>KONSPRO</b> |