


RZUT PRZYZIEMIENIA - Stan projektowany

Skala 1:100

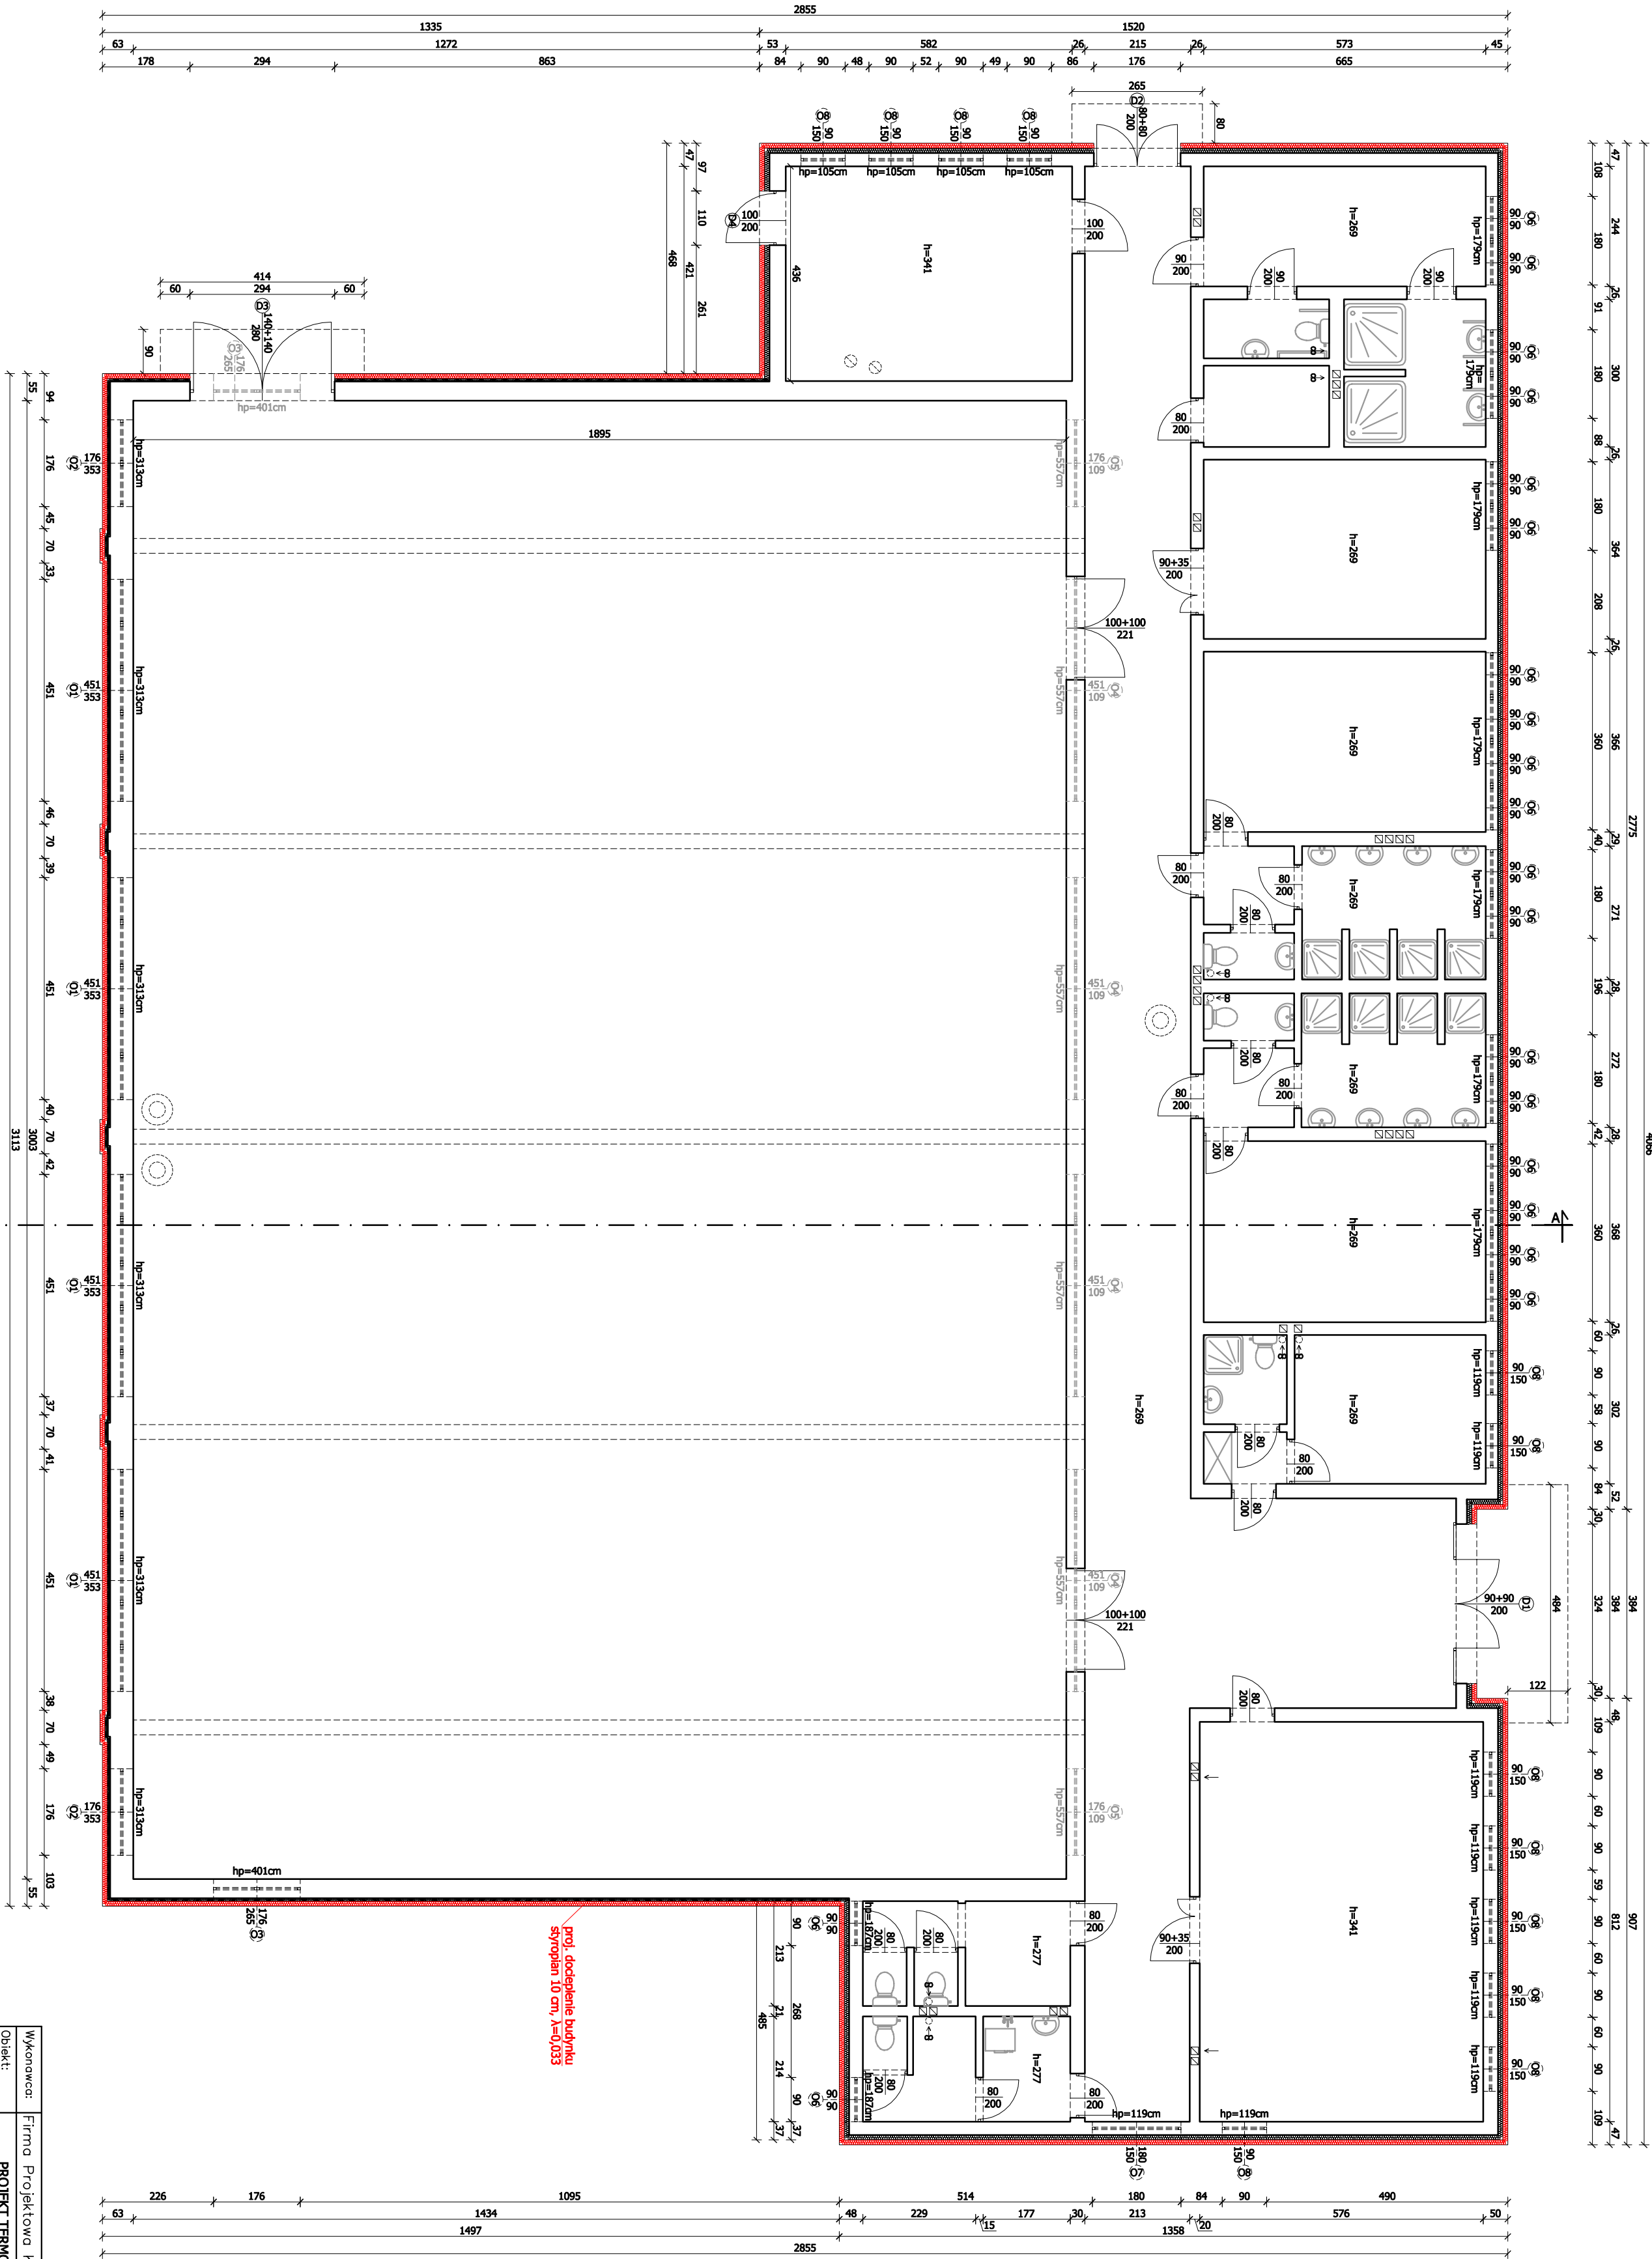

Wykonawca:	Firma Projektowa KONSPRO D.Obstarczyk, ul.Ceglana 3 Oświęcim	Data:
Obiekt:	PROJEKT TERMOMODERNIZACJI BUDYNKU HALI SPORTOWEJ PRZY ZESPOLU SZKOL OGOLNO-ZASTRACAJACYCH IM. MIKOŁAJA KOPERNIKA W ZATOKU ZŁOKALIZOWANEJ PRZY UL. KONGRESOWEJ 11 W ZATOKU	03.2021r.
Tytuł:	Na podstawie nr 258, 257, 311/17; decyzja nr 121309, 2 Zmowa-missio	
Rysunek:	<b>RZUT PRZYZIEMIENIA - Stan projektowany</b>	Skala: 1:100
Projektant:	Dariusz Obstarczyk	Podpis:
Architektura:	Nr upr. w spec. arch. 104/91 B-B	
Projektant:	mgr inż. Michał Obstarczyk	Podpis:
Konstrukcja:	Nr upr. w spec. konstr.-bud. 514/7038/7mkw/17	
Opracował:	mgr inż. Maria Piszczak	Podpis:
		<b>KONSPRO</b>