
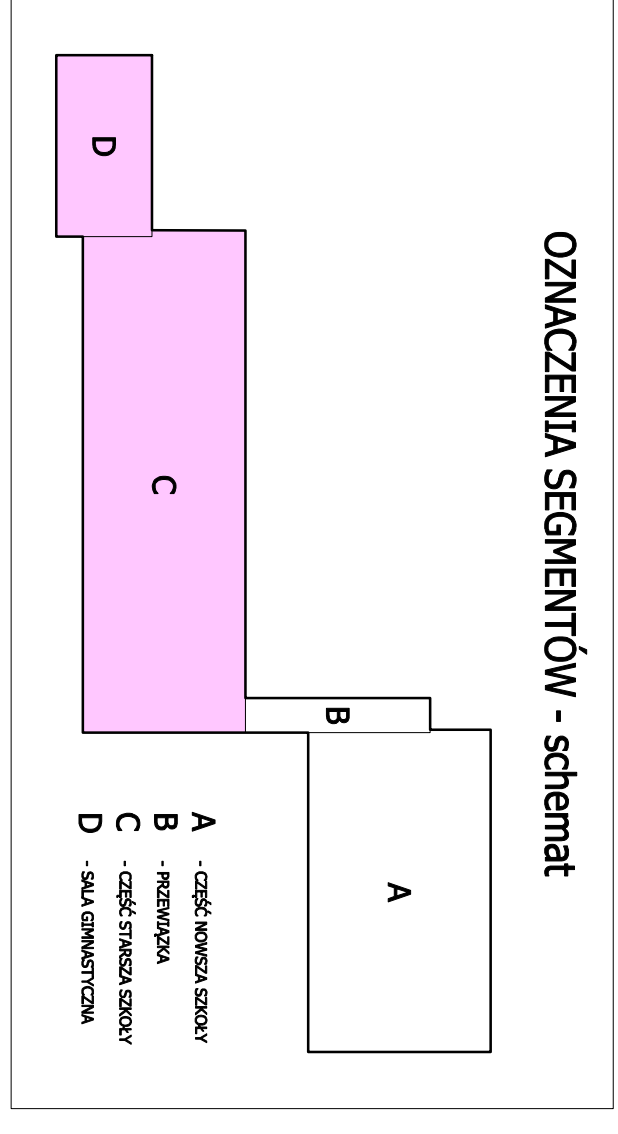


RZUT I PIĘTRA - część C i D  
- stan projektowany  
Skala 1:100

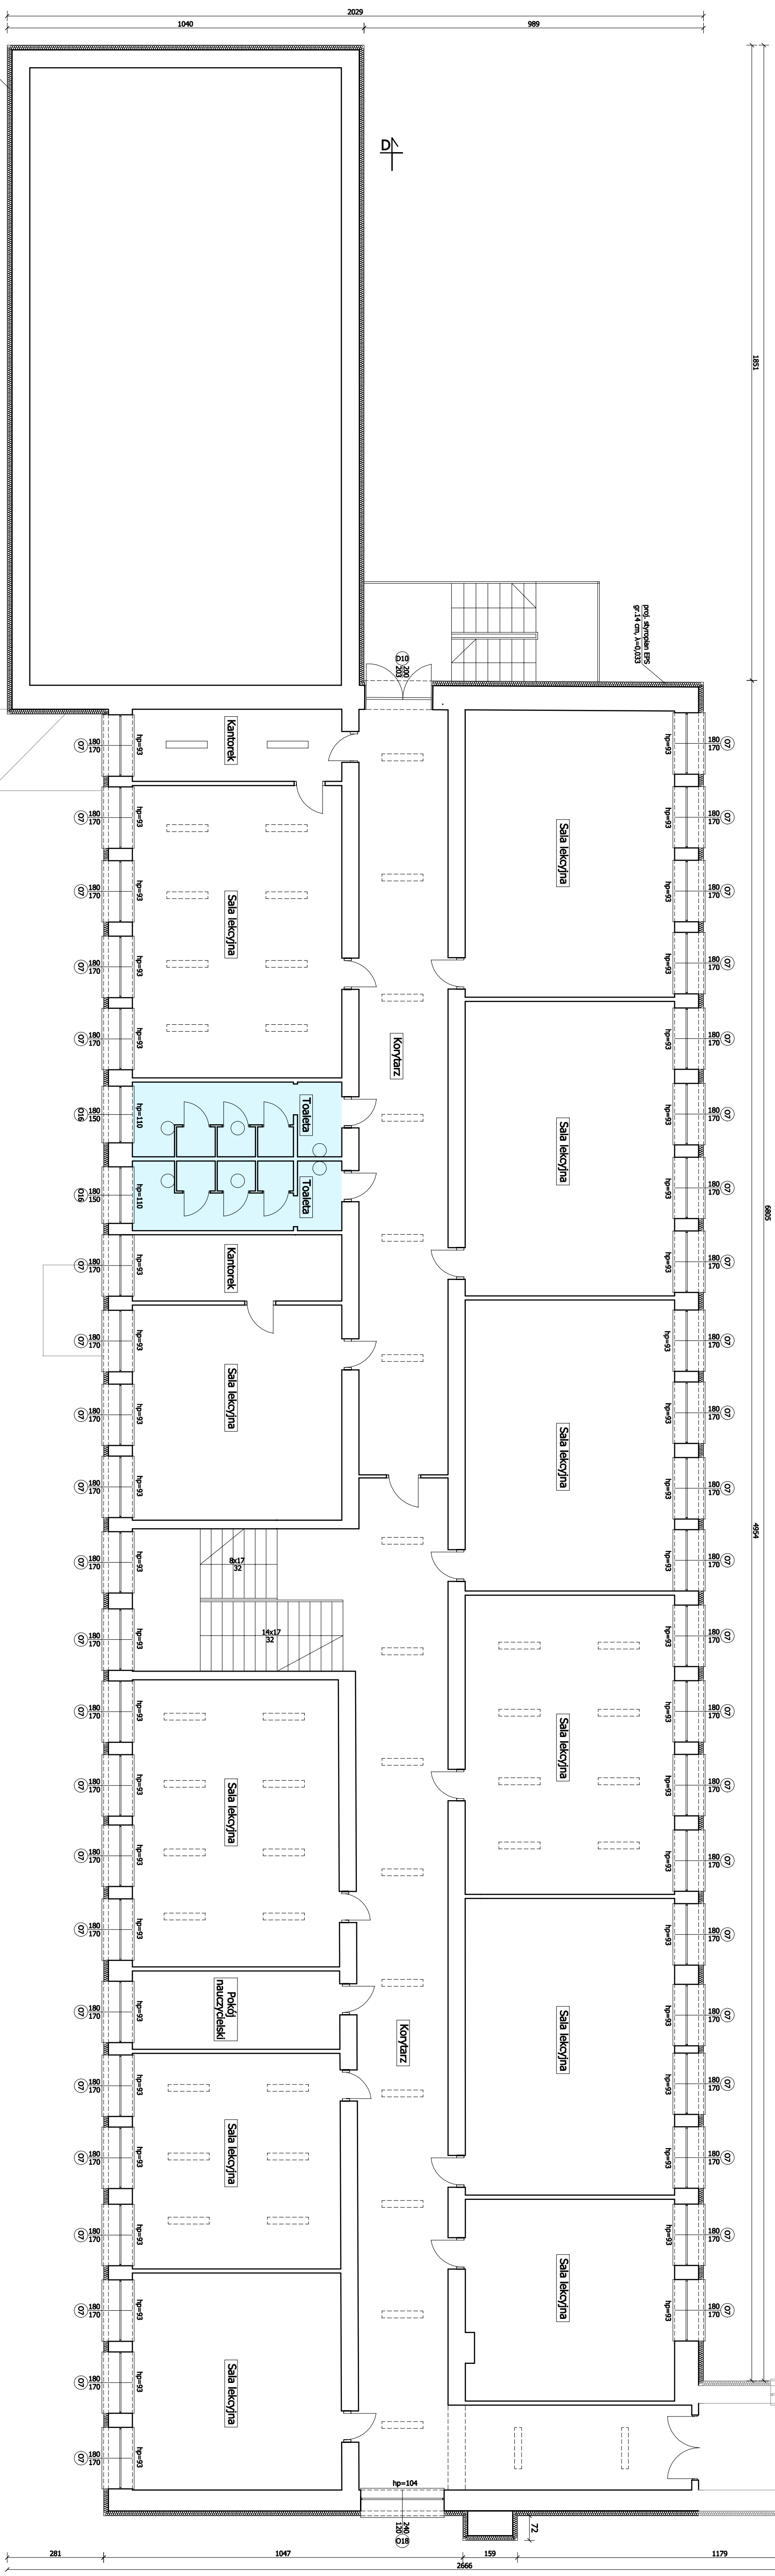

|                              |   |          |                            |
|------------------------------|---|----------|----------------------------|
| Wykonawca:                   | Firma Projektowa KONSPRO D.Obstarczyk, ul.Ceglana 3 Oświęcim  | Data:    | 03.2021r.                  |
| Obiekt:                      | TERNOMODERNIZACJA BUDYNKÓW ZESPOŁU SZKÓŁ<br>OGÓLNOKSZTAŁCĄCYCH W ZATOKACH<br>Dz. nr 258; obręb 0004 Zator; pow. 121309, 4 Zator-miejsko | Nr rys.: | 15                         |
| Tytuł:                       | RZUT I PIĘTRA - część C i D - stan projektowany   | Skala:   | 1:100                      |
| Opis:                        | Dzielnica Opatkowice, 104/91 B-B<br>Nr upr. w spec. konstr. 88/91 B-B   | Podpis:  | mgr inż. Michał Obstarczyk |
| Projektant:                  | mgr inż. Michał Obstarczyk  | Podpis:  | mgr inż. Michał Obstarczyk |
| Nr upr. w spec. konstr.-bud. | SLA/7038/PMBK/17  | Podpis:  | mgr inż. Michał Obstarczyk |