



RZUT II PIĘTRA - część A i B  
- stan projektowany  
Skala 1:100

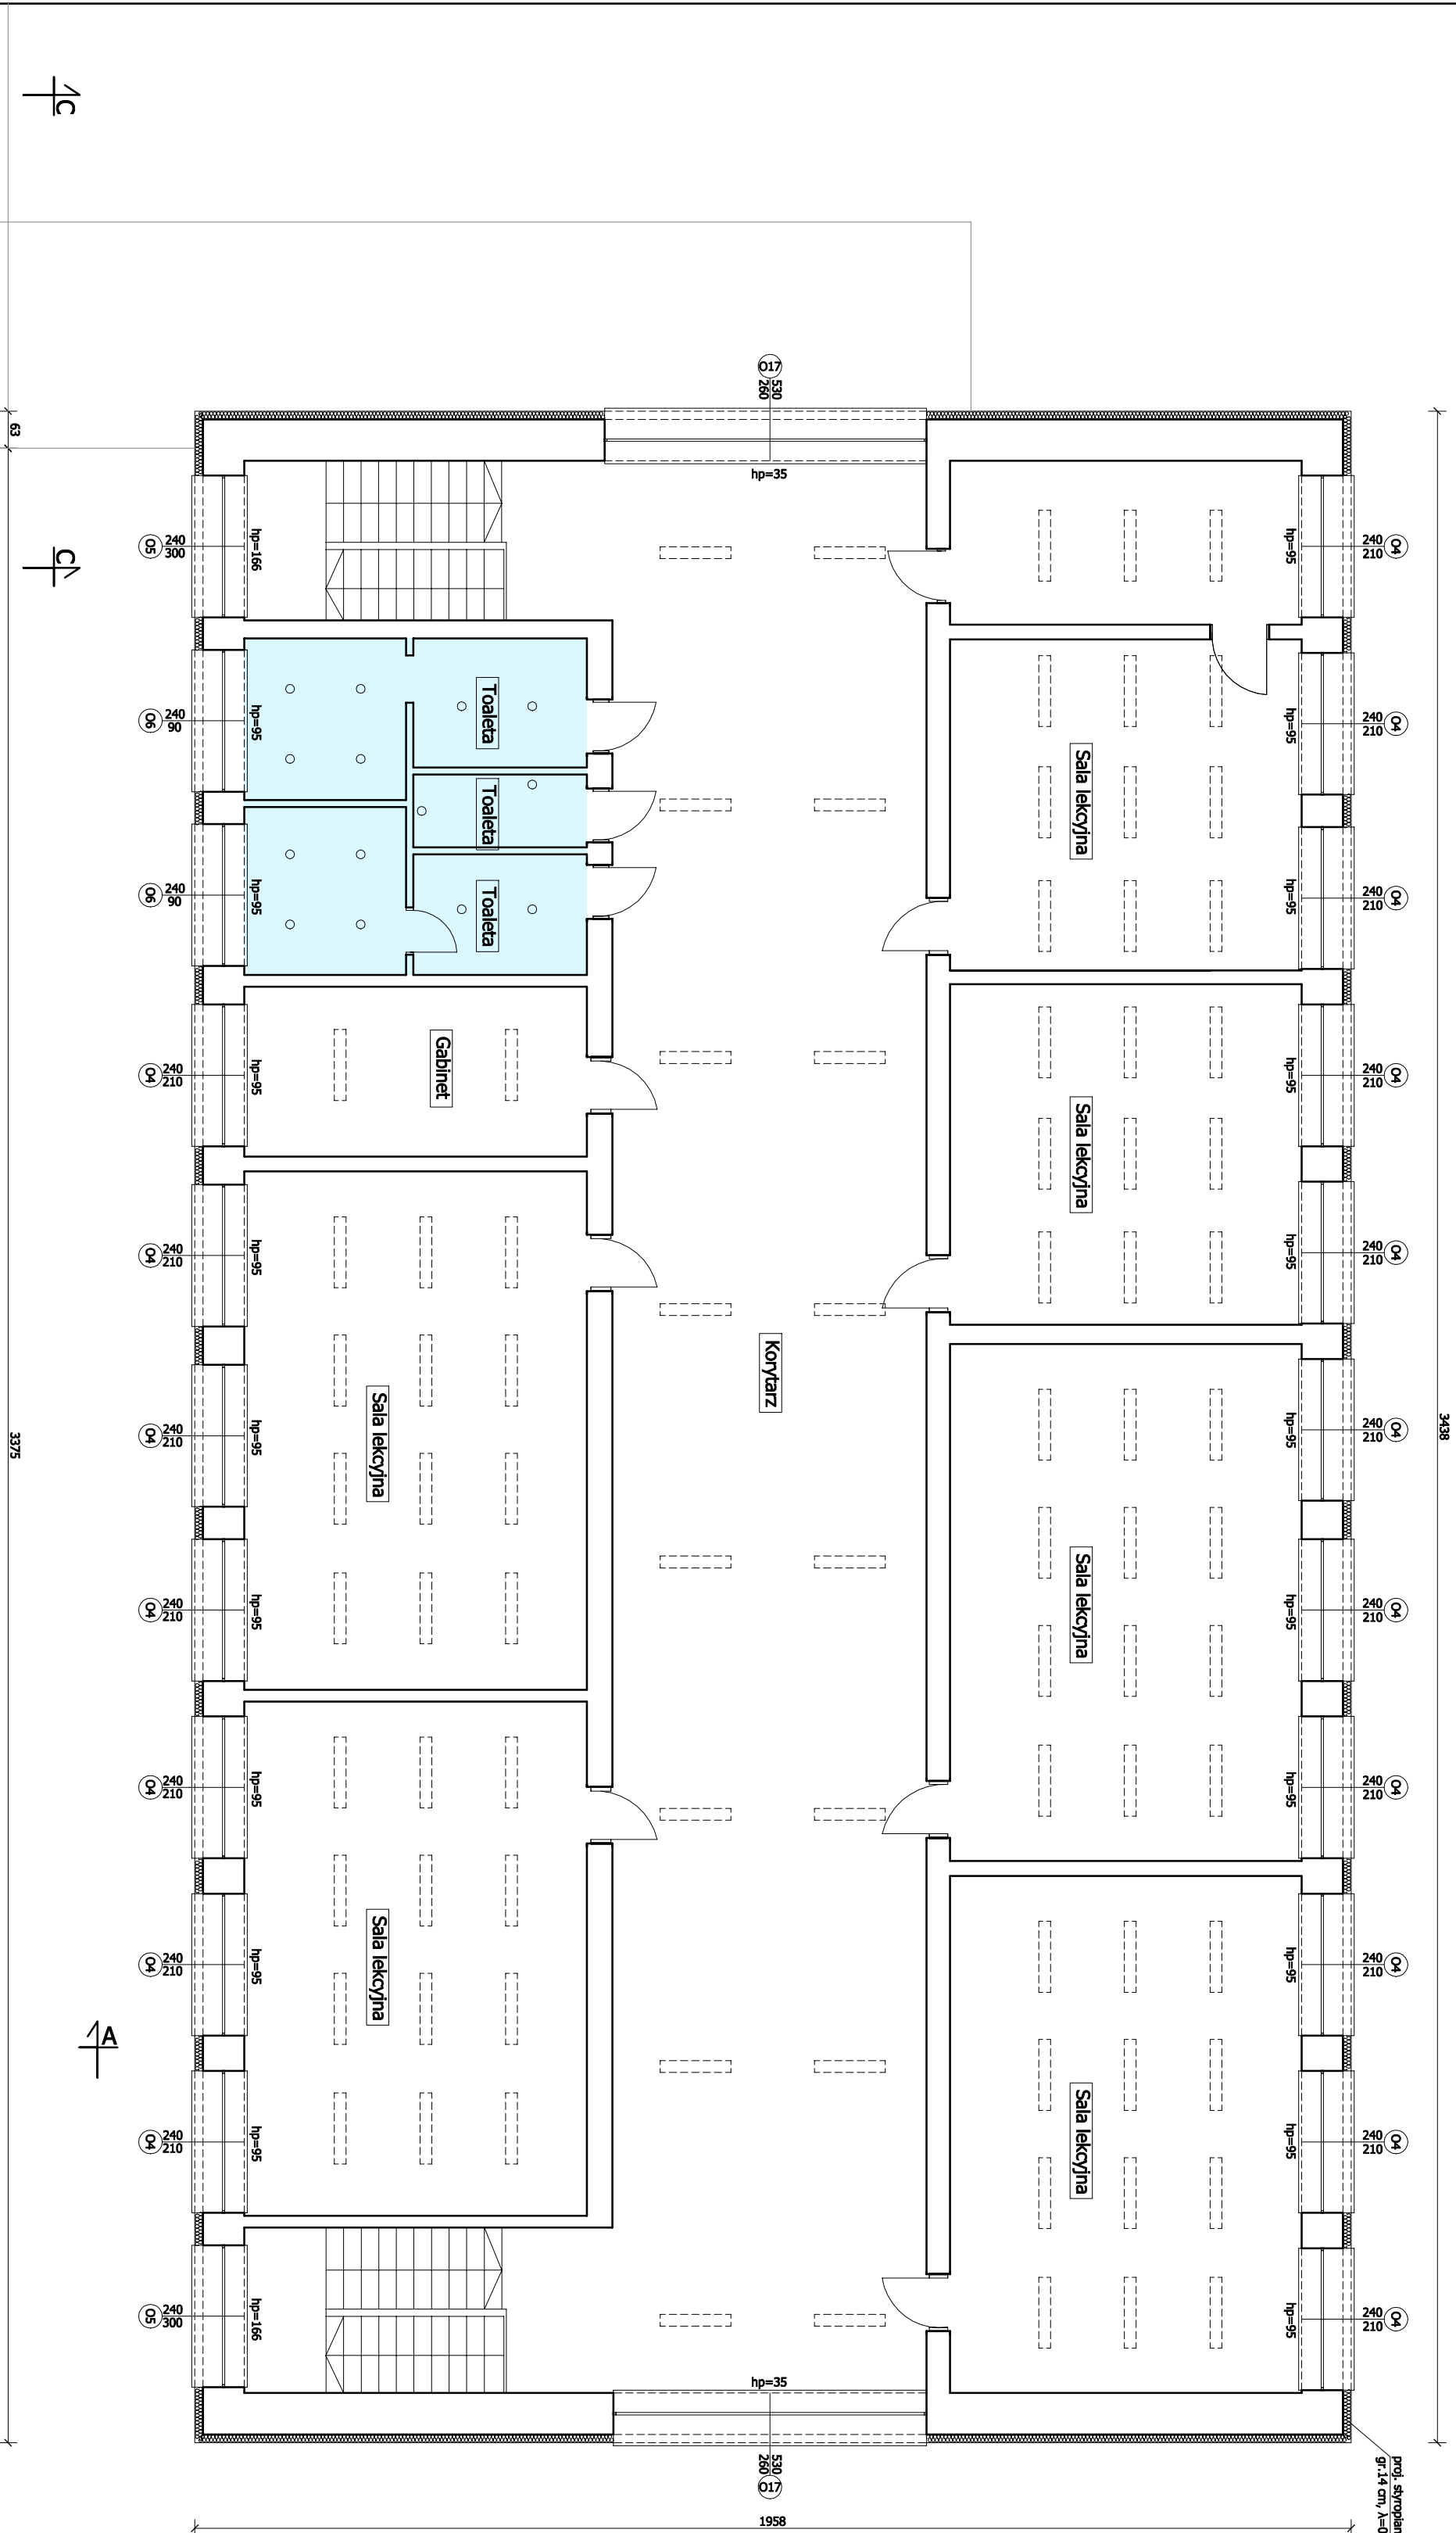

OZNACZENIA SEGMENTÓW - schemat

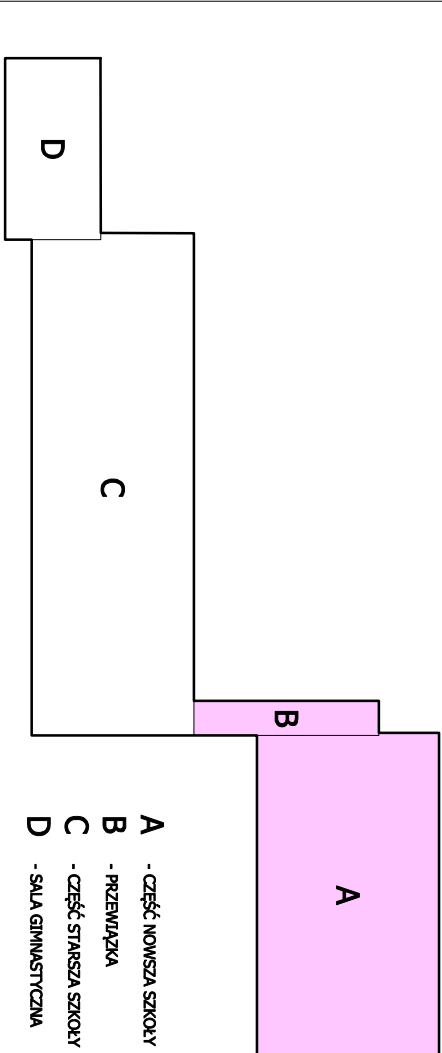

- Isn. instalacja kanalizacji sanitarnej i armatura do wymiany
- Isniejące oświetlenie - żarówki do wymiany na LED
- Isniejące oprawy do wymiany na LED

Wykonawca:	Firma Projektowa KONSPPRO D.Obstarczyk; ul.Ceglana 3 Oświęcim	Data:	03.2021r.
Obiekt:	TERMODERENIZACJA BUDYNKÓW ZESPÓŁU SZKÓŁ OGÓLNOKSZTAŁCĄCYCH W ZĄTORZE Dz. nr 258; obręb 0004 Zątor; J.ew. 121309_4 Zątor-niebo		
Tytuł rysunku:	RZUT II PIĘTRA - część A i B- stan projektowany	Skala:	1:100
Zespół Projektowy:	Dariusz Obstarczyk Nr upr. w spec. arch. 104/91 B-B Nr upr. w spec. konstr. 88/91 B-B mgr inż. Michał Obstarczyk Nr upr. w spec. konstr.-bud. SLX/7038/PWBK/17	Podpis:	Nr rys.: 16
		Podpis:	FIRMA PROJEKTOWA KONSPPRO www.konspro.pl