



UWAGI:

- Najwyżej posadowione w terenie studzienki powinny być wentylowane. Wentylację uzyskuje się poprzez zastosowanie odpowiedniej kraty–studzienka KD1

OZNACZENIA



ISTINEJĄCE UZBROJENIE TERENU (głębokość kolizji orientacyjna):

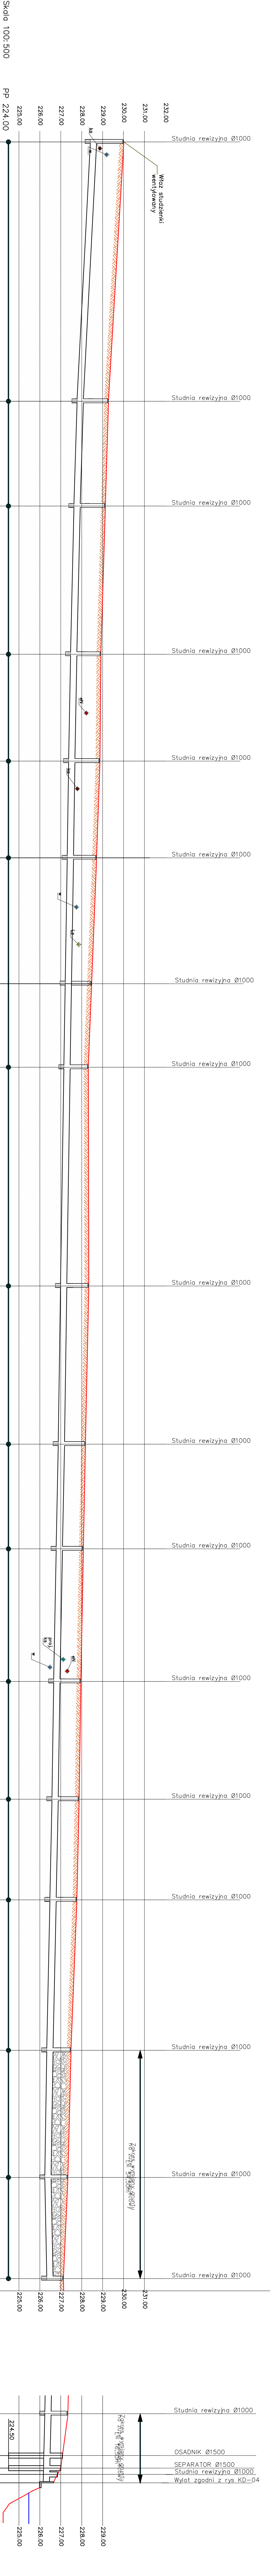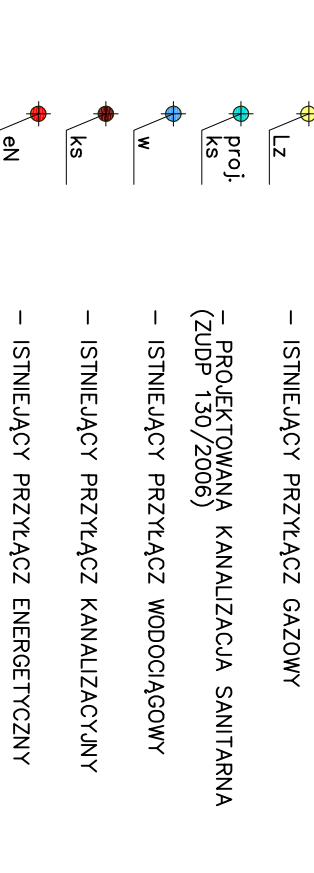

RZĘDNA TERENU		GŁĘBOKOŚĆ		RZĘDNA RUROCIĄGU		SPADKI / ŚREDNICE (mm)	
230,01	1,60	228,41	1%	227,78	0,5%	227,63	0,4%
229,28	1,50	227,63	0,5%	227,47	0,4%	227,37	0,3%
229,13	1,50	227,47	0,4%	227,31	0,3%	227,21	0,3%
228,92	1,45	227,21	0,3%	227,15	0,3%	226,99	0,3%
228,87	1,50	227,15	0,3%	226,88	0,3%	226,78	0,3%
228,71	1,40	226,88	0,3%	226,66	0,3%	226,58	0,3%
228,55	1,34	226,66	0,3%	226,48	0,3%	226,34	0,3%
228,32	1,17	226,48	0,3%	226,24	0,3%	226,19	0,3%
228,37	1,38	226,24	0,3%	226,16	0,3%	226,16	0,3%

[illegible]