


PROJEKT WYKONAWCZY NASADZEŃ ROŚLIN  
skala 1:100

DETAL 4

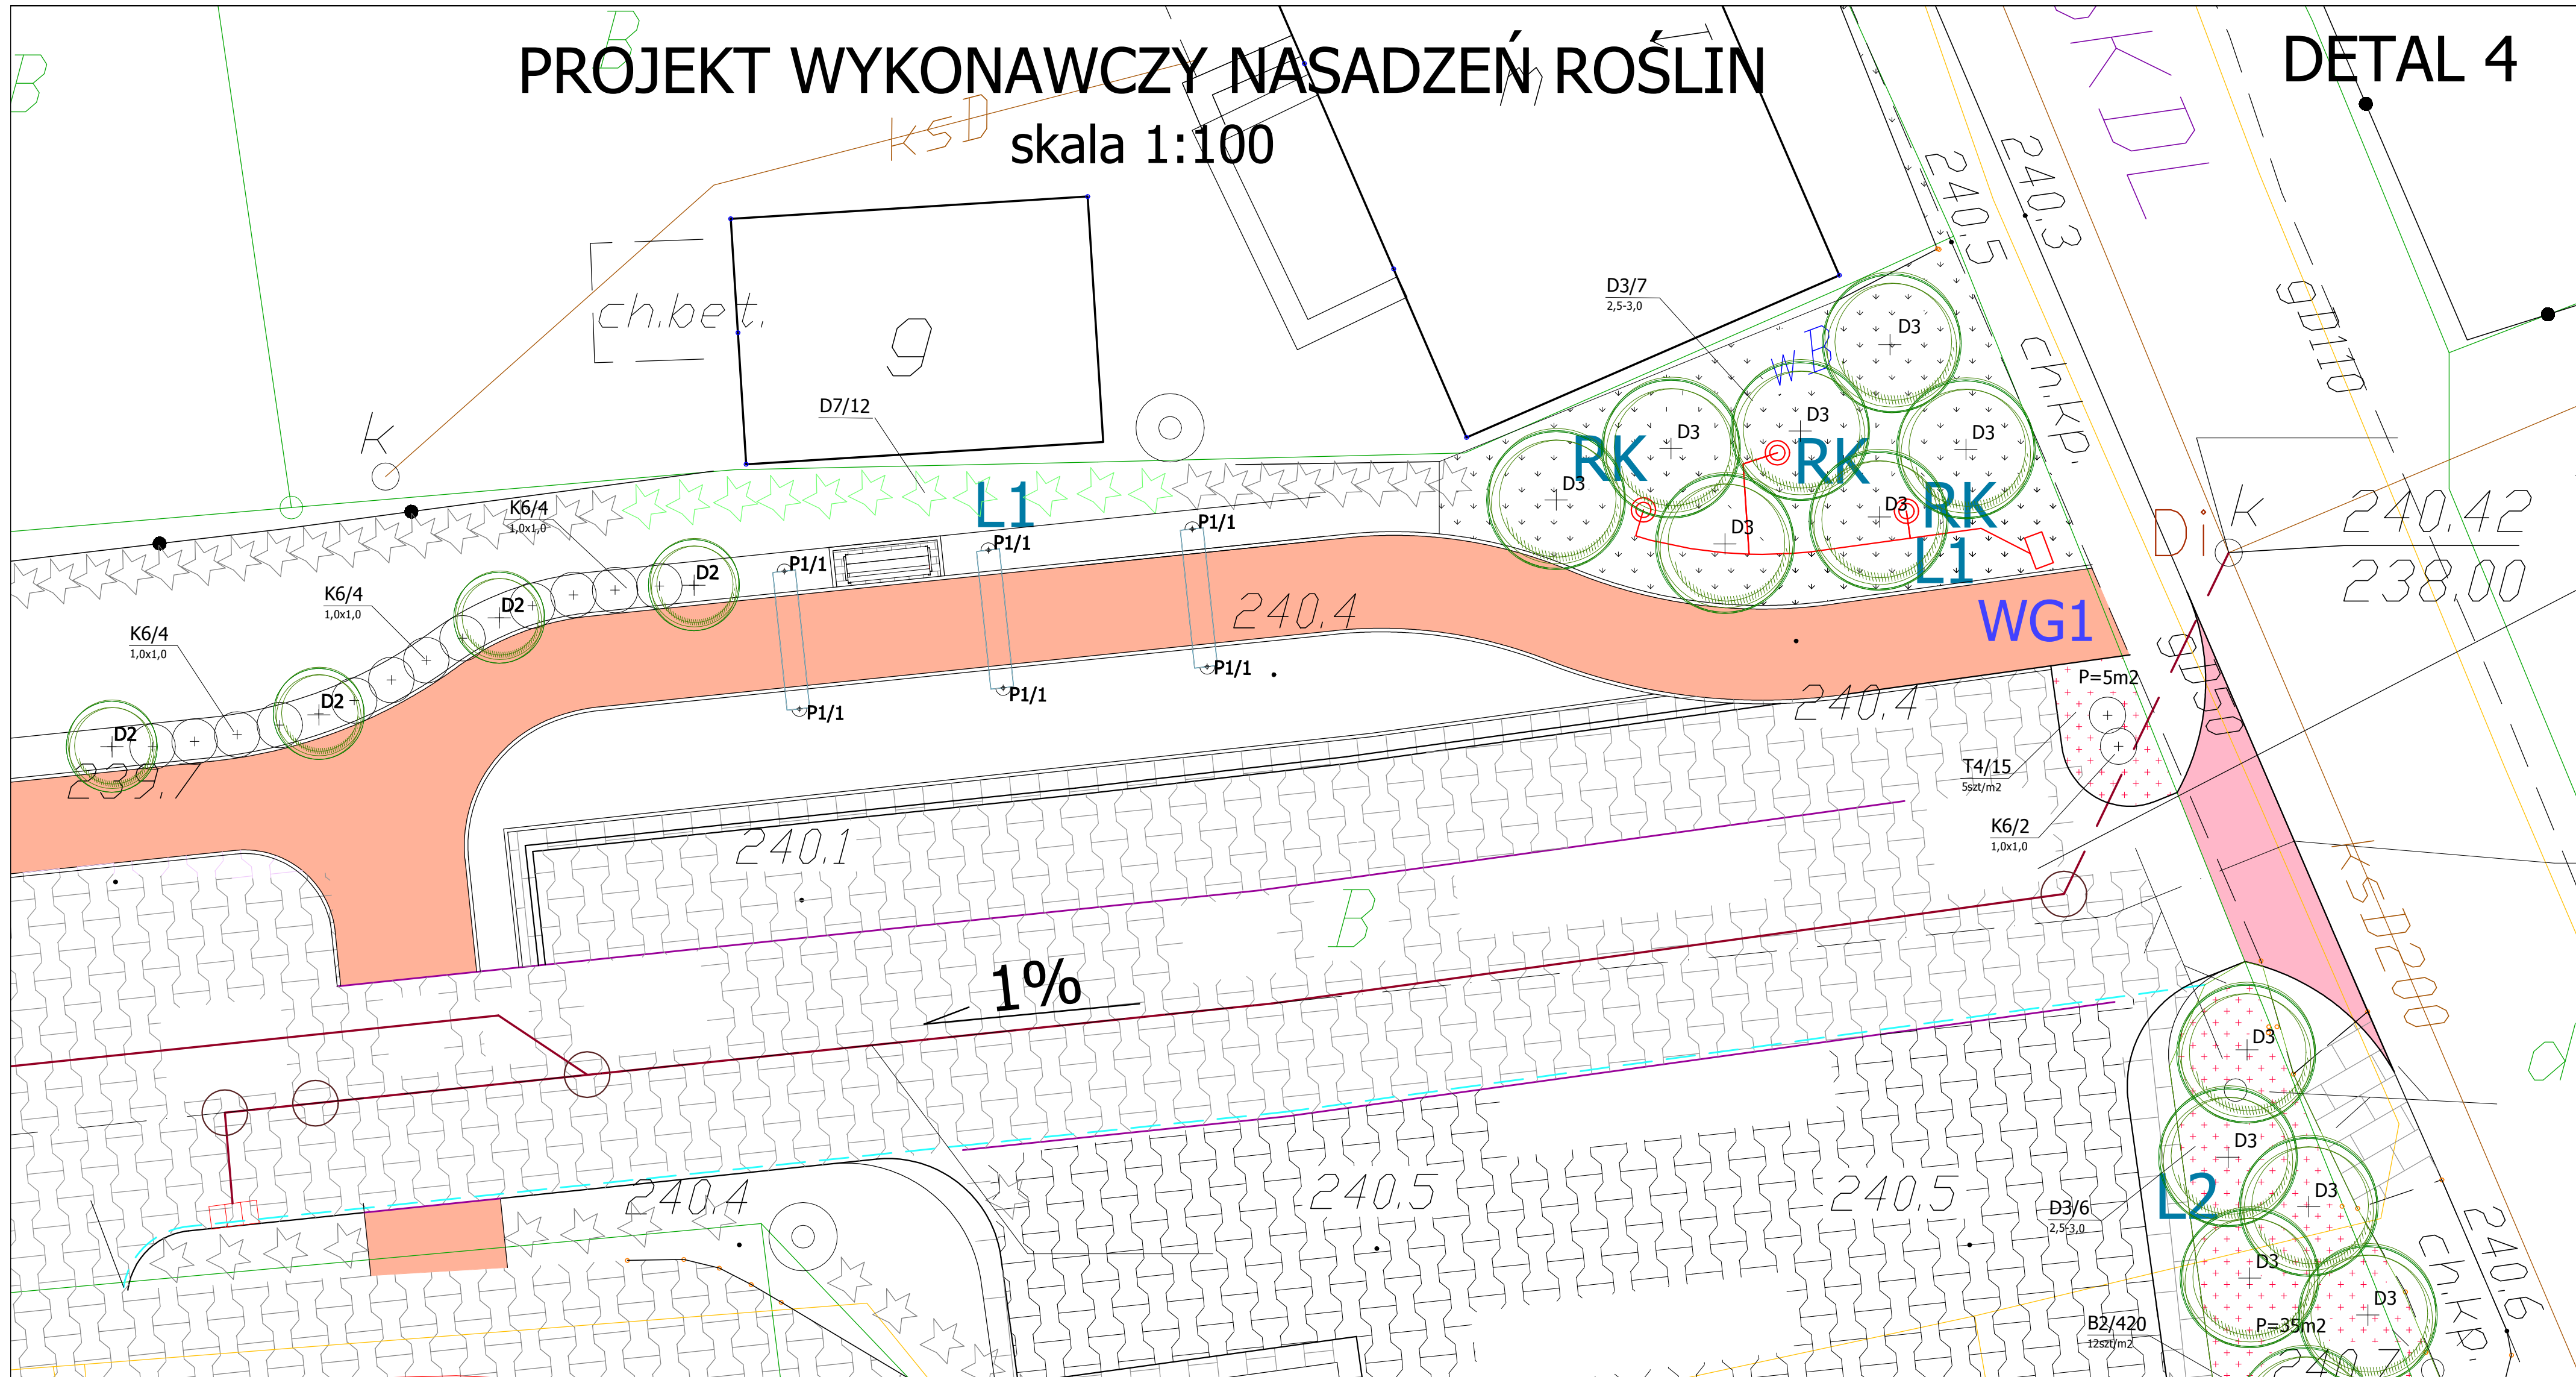

OZNACZENIA PROJEKTOWANYCH ELEMENTÓW ZIELENi

- ŻYWOPŁOT IGLASTY DO UZUPEŁNIENIA
- DRZEWY LIŚCIASTE PROJEKTOWANE
- KRZEWY PROJEKTOWANE
- TRAWY OZDOBNE
- ŻYWOPŁOT
- PNĄCZA
- BYLINY lub NISKIE TRAWY
- TRAWNIK
- KORA SOSNOWA LUB ZREBKI
- OPIS NASADZEŃ, gdzie: K2 - liczba porządkowa  
10 - ilość [szt.]  
0,3x0,3 - rozstaw [w m]

Lp.	Nazwa polska	Nazwa łacińska	Ilość [szt]	Odmiany	Rozstaw
Drzewa liściaste					
D1	Jarząb pospolity**	Sorbus aucuparia	16	'Fastigiata'	szpaler, co 4m
D2	Sliwa wiśniowa**	Prunus cerasifera	15	'Pissardi'	wg projektu
D3	Brzoza pospolita	Betula utilis	22	'Doorenbos'	zagajniki brzozy, rozstaw swobodny
D4	Lipa szerokolistna	Tilia platyphyllos	1	'Fastigiata'	wg projektu
D5	Buk pospolity**	Fagus sylvatica	1	'Black Swan'	wg projektu
D6	Olśza czarna	Alnus glutinosa	1	'Aurea'	wg projektu
D7	Grab zwyczajny	Carpinus betulus	1	'Columnaris'	wg projektu
D8	Klon pospolity **	Acer platanoides	1	'Royal Red'	wg projektu
D9	Dąb szypułkowy	Quercus robur	1	'Concordia'	wg projektu
Krzewy liściaste					
K1	Hortensja bukietowa*	Hydrangea paniculata	41	'Magical Moonlight'	70x70cm
K2	Berberys Thunberga	Berberis thunbergii	100	'Atropurpurea'	30x30cm, forma cięta
K3	Irja błyszcząca	Cotoneaster lucidus	115		50x50cm, forma cięta
K4	Tawuła brzoziolistna	Spiraea betulifolia	218	'Tor Gold'	40x40cm
K5	Hortensja krzewiasta *	Hydrangea arborescens	54	'Annabelle'	70x70cm
K6	Hortensja bukietowa*	Hydrangea paniculata	52	'Polar Bear'	100x100cm

Lp.	Nazwa polska	Nazwa łacińska	Ilość [szt]	Odmiany	Rozstaw
Wykaz projektowanych roślin					
Krzewy iglaste					
K7	Żywotnik zachodni	Thuja occidentalis	ok.12	jak w szpalerze	jak w szpalerze
Trawy					
T1	Miskant chiński *	Miscanthus sinensis	32	'Zebrinus'	100x100cm
T2	Trzcinik ostrokwiatowy	Calamagrostis x acutiflora	54	'Karl Foerster'	70x70cm
T3	Miskant chiński	Miscanthus sinensis	31	'Gracillimus'	100x100cm
T4	Turzyca ozimska *	Carex oshimensis	48	'Evergold'	5szt/m2
Byliny i krzewinki					
B1	Żurawka ogrodowa*	Heuchera x hybrida	136	odm. bordowa	30x30cm
B3	Wierzba pospolita*	Calluna vulgaris	420	odm.fioletowa	12 szt/m2
Pnącza					
P1	Glicinia kwiecista	Wisteria floribunda	14		przy pergolach

\* Dopuszcza się zastosowanie innych odmian hortensji bukietowej i krzewiastej, miskanta chińskiego, żurawki ogrodowej, wierzby pospolitej, turzycy. Rośliny te cechować się muszą zbliżonym pokrojem, kolorystyką oraz wysokością. Należy wybierać odmiany rekomendowane przez ZSP. Wszelkie ewentualne zmiany należy uzgodnić z projektantem i inwestorem.

\*\* Dopuszcza się zastosowanie innego gatunku o podobnym pokroju oraz walorach dekoracyjnych. Należy wybierać odmiany rekomendowane przez ZSP, odporne na choroby, szkodniki oraz niekorzystne warunki atmosferyczne. Wszelkie ewentualne zmiany należy uzgodnić z projektantem i inwestorem.

POTWIERDZAM ZGODNOŚĆ PODKŁADU MAPOWEGO  
Z ORYGINAŁEM PRZYJĘTYM DO ZASOBÓW

Wykonawca:	Firma Projektowa KONSPRO D.Obstarczyk; ul.Ceglana 3 Oświęcim		
Obiekt:	ZAGOSPODAROWANIA PRZESTRZENI PUBLICZNEJ PRZY UL. SŁOWACKIEGO W ZATORZE NA CELE KULTURY, WYPOCZYNKU, REKREACJI I INNYCH FUNKCJI MIEJSKICH NA DZIAŁKACH 168/2, 168/5, 169/5, 169/7, OB. NR 0004 ZATOR, JEDN.EW. 121309_4, ZATOR"	Data:	II.2020
Tytuł rysunku:	PROJEKT WYKONAWCZY NASADZEŃ ZIELENi	Skala:	1:100
Projektował:	Aleksandra Jachimczyk mgr inż. arch. krajobrazu	Podpis:	Nr rys.:
		Podpis:	
		Podpis:	FIRMA PROJEKTOWA KONSPRO