Poświadcza się zgodność niniejszej kopii z treścią materiału państwowego zasobu geodezyjnego i kartograficznego	
...an prowadzący państwowy zasób geodezyjny i kartograficzny	STAROSTA OŚWIĘCIMSKI
Nazwa materiału zasobu	MAPA ZASADNICZA
...tyfikator ewidencyjny materiału zasobu	P.1213.2012.1778
Data wykonania kopii	2023.12.21
...mie, nazwisko i podpis osoby reprezentującej organ	

Związek Spółek Wodnych w Oświęcimiu uzgadnia projekt zagospodarowania działki / terenu jak w piśmie z dnia 14.02.2024 r.
Znak: ZSW-GWM-524-3/30/...
Oświęcim, dnia 14.02.2024 r.
KIEROWNIK
mgr inż. Andrzej Wiśniewski
(podpis)

MAPA ZASADNI...
obr. Smolice 0008: dz. ...
Sekcje mapy: 6.124.3...
SKALA 1:100...
Układ odniesienia: PL-ETRF89, układ wsp. płaskich: PL-2000

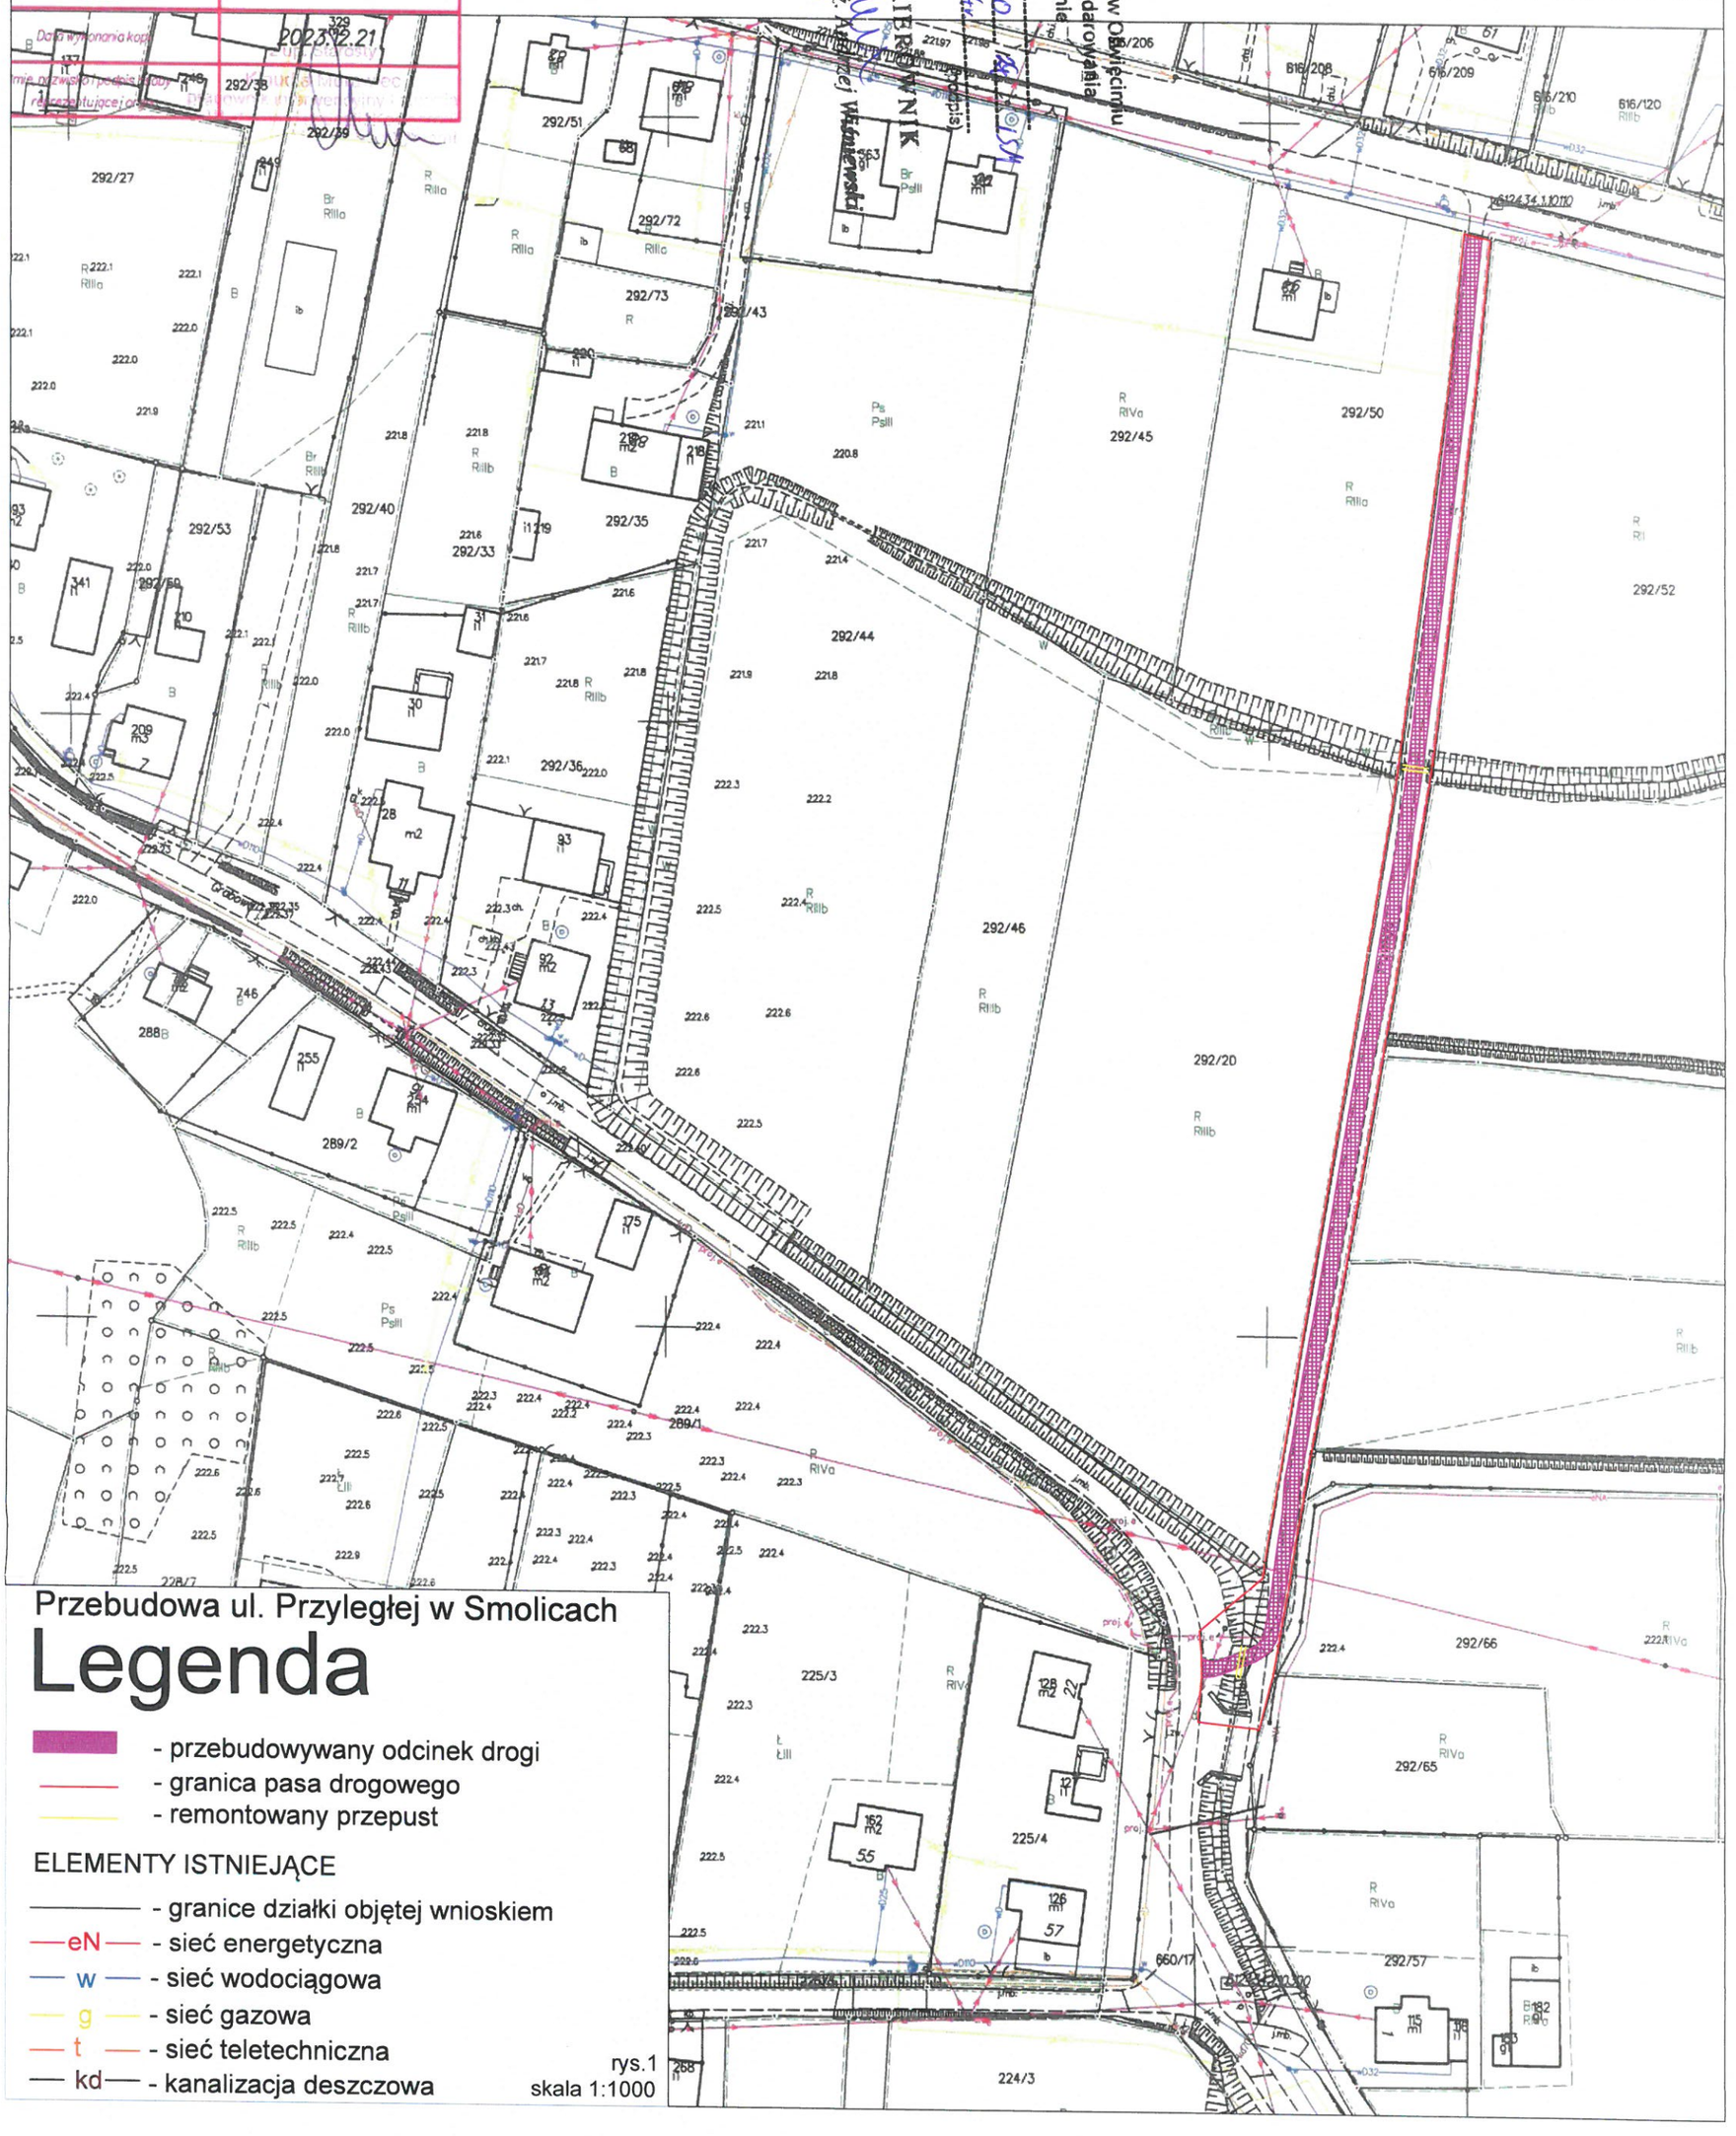

Przebudowa ul. Przyległej w Smolicach

Legenda

- przebudowywany odcinek drogi
- granica pasa drogowego
- remontowany przepust

ELEMENTY ISTNIEJĄCE

- granice działki objętej wnioskiem
- eN - sieć energetyczna
- w - sieć wodociągowa
- g - sieć gazowa
- t - sieć teletechniczna
- kd - kanalizacja deszczowa

rys.1
skala 1:1000