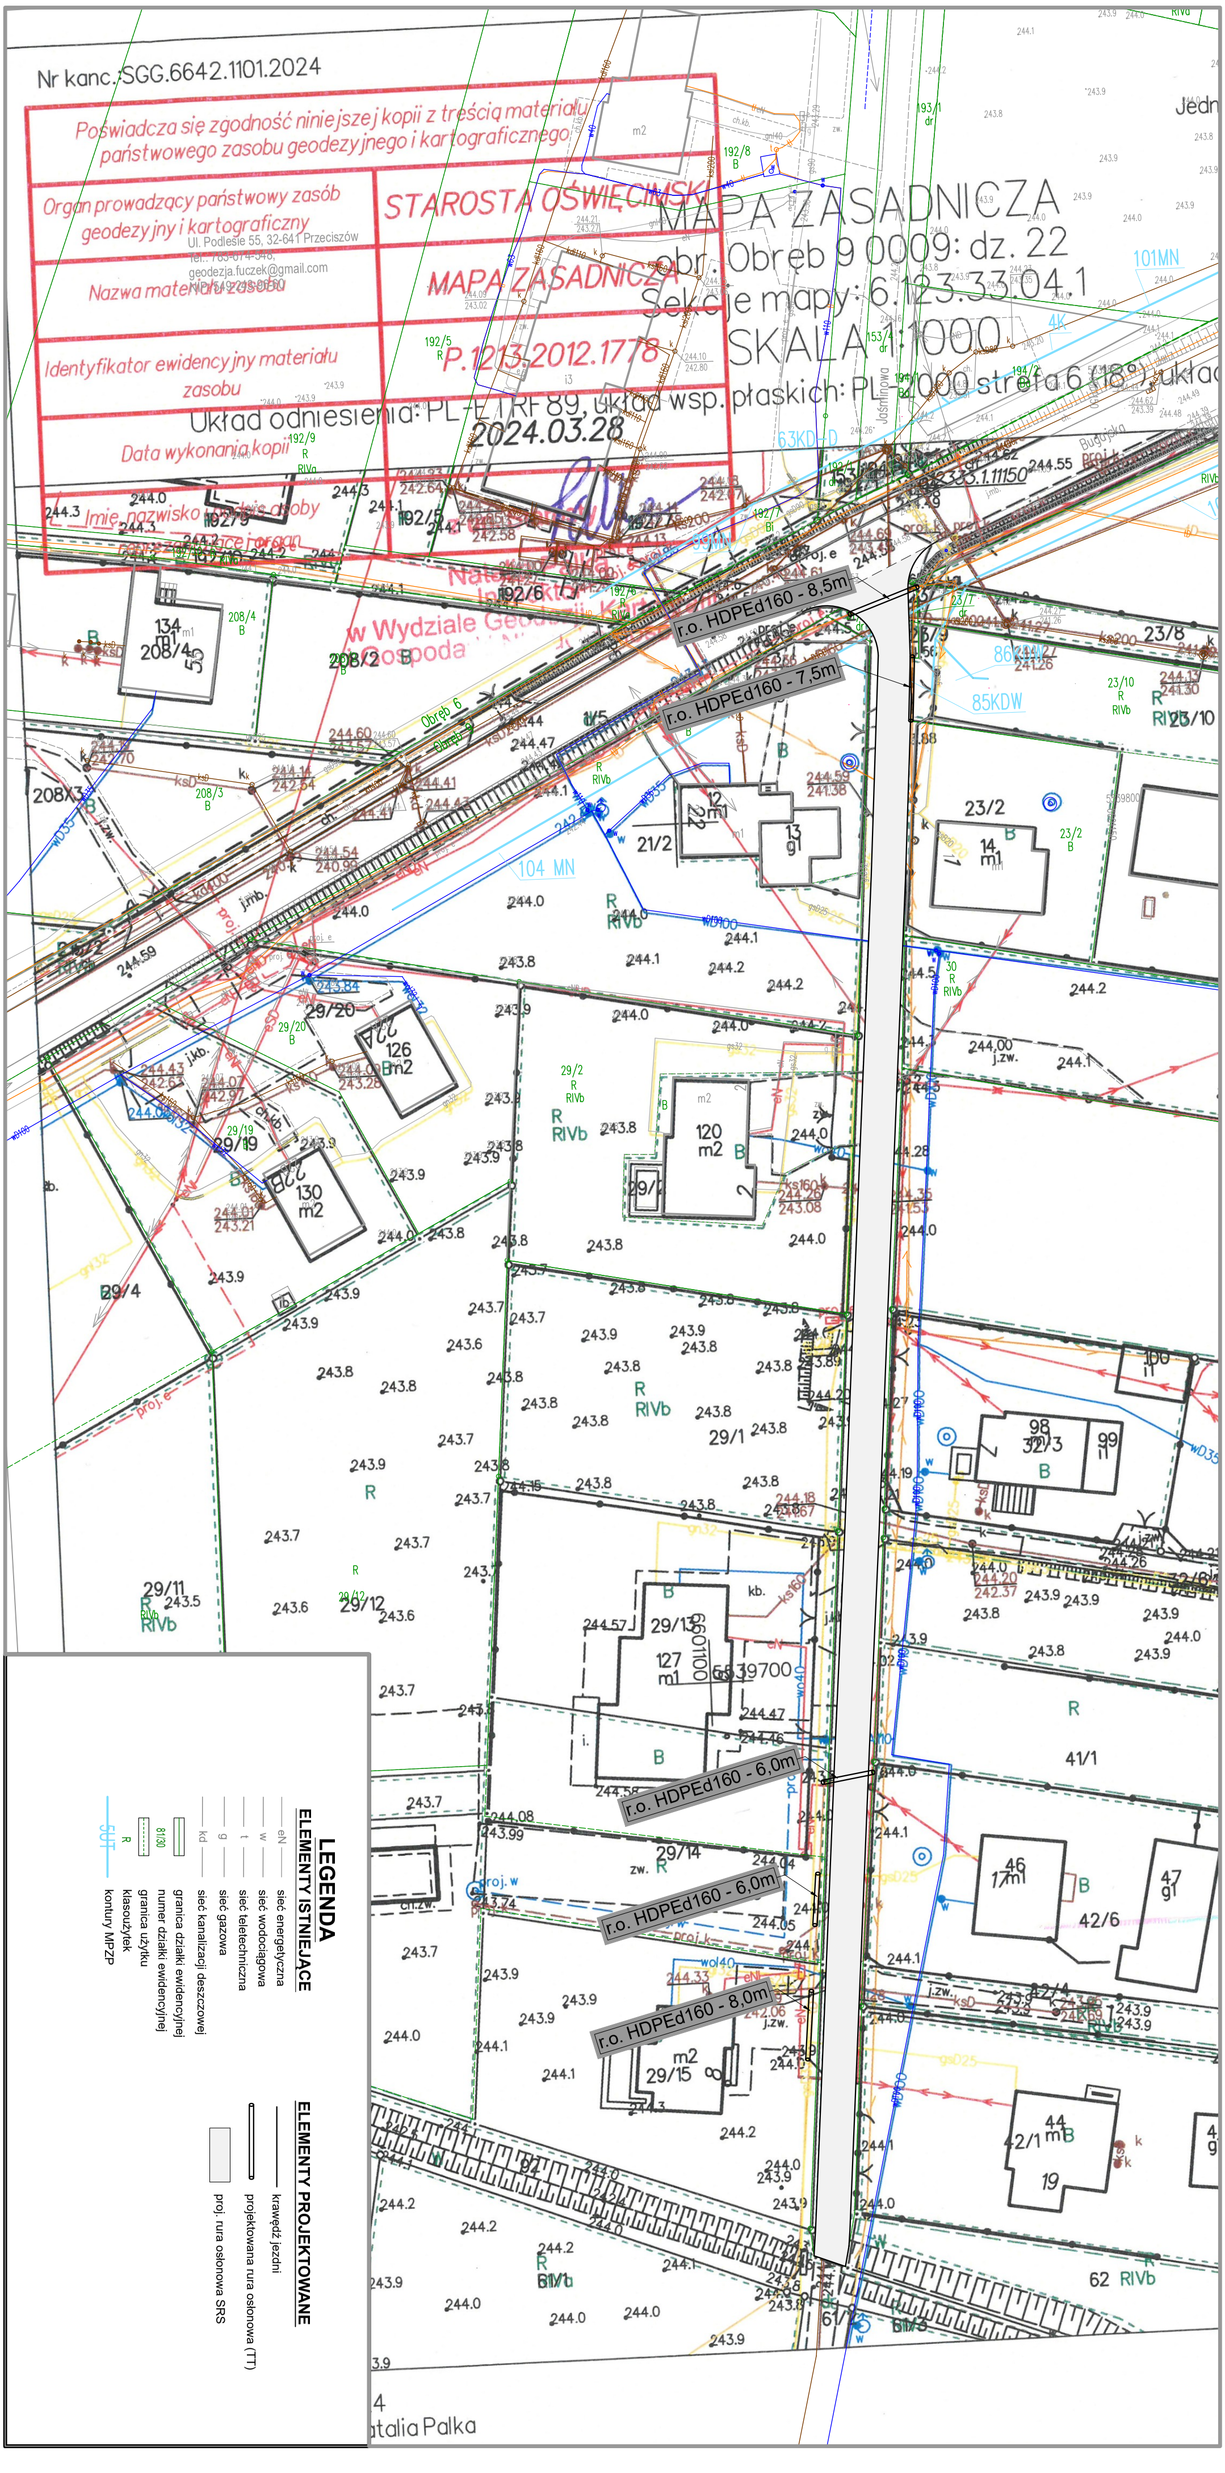
Nr kanc.: SGG.6642.1101.2024
Poświadcza się zgodność niniejszej kopii z treścią materiału państwowego zasobu geodezyjnego i kartograficznego
Organ prowadzący państwowy zasób geodezyjny i kartograficzny
STAROSTA OŚWIĘCIMSKI
Ul. Podleśie 55, 32-641 Przeciszów
Nazwa materiału zasobu
MAPA ZASADNICZA
Identyfikator ewidencyjny materiału zasobu
P.1213.2012.1778
Data wykonania kopii
2024.03.28
MAPA ZASADNICZA
obr.: Obręb 9 0009: dz. 22
Sekcje mapy: 6.123.3304.1
SKALA 1:1000
Układ odniesienia: PL-ETRF89, układ wsp. płaskich: PUWG 2000 strefa 6 (18°), układ
r.o. HDPEd160 - 8,5m
r.o. HDPEd160 - 7,5m
r.o. HDPEd160 - 6,0m
r.o. HDPEd160 - 6,0m
r.o. HDPEd160 - 8,0m
LEGENDA
ELEMENTY ISTNIEJĄCE
sieć energetyczna
sieć wodociągowa
sieć teletechniczna
sieć gazowa
sieć kanalizacji deszczowej
granica działki ewidencyjnej
numer działki ewidencyjnej
granica użytku
klasoużytek
kontury MPZP
ELEMENTY PROJEKTOWANE
krawężnik jezdni
projektowana rura osłonowa (TT)
proj. rura osłonowa SRS