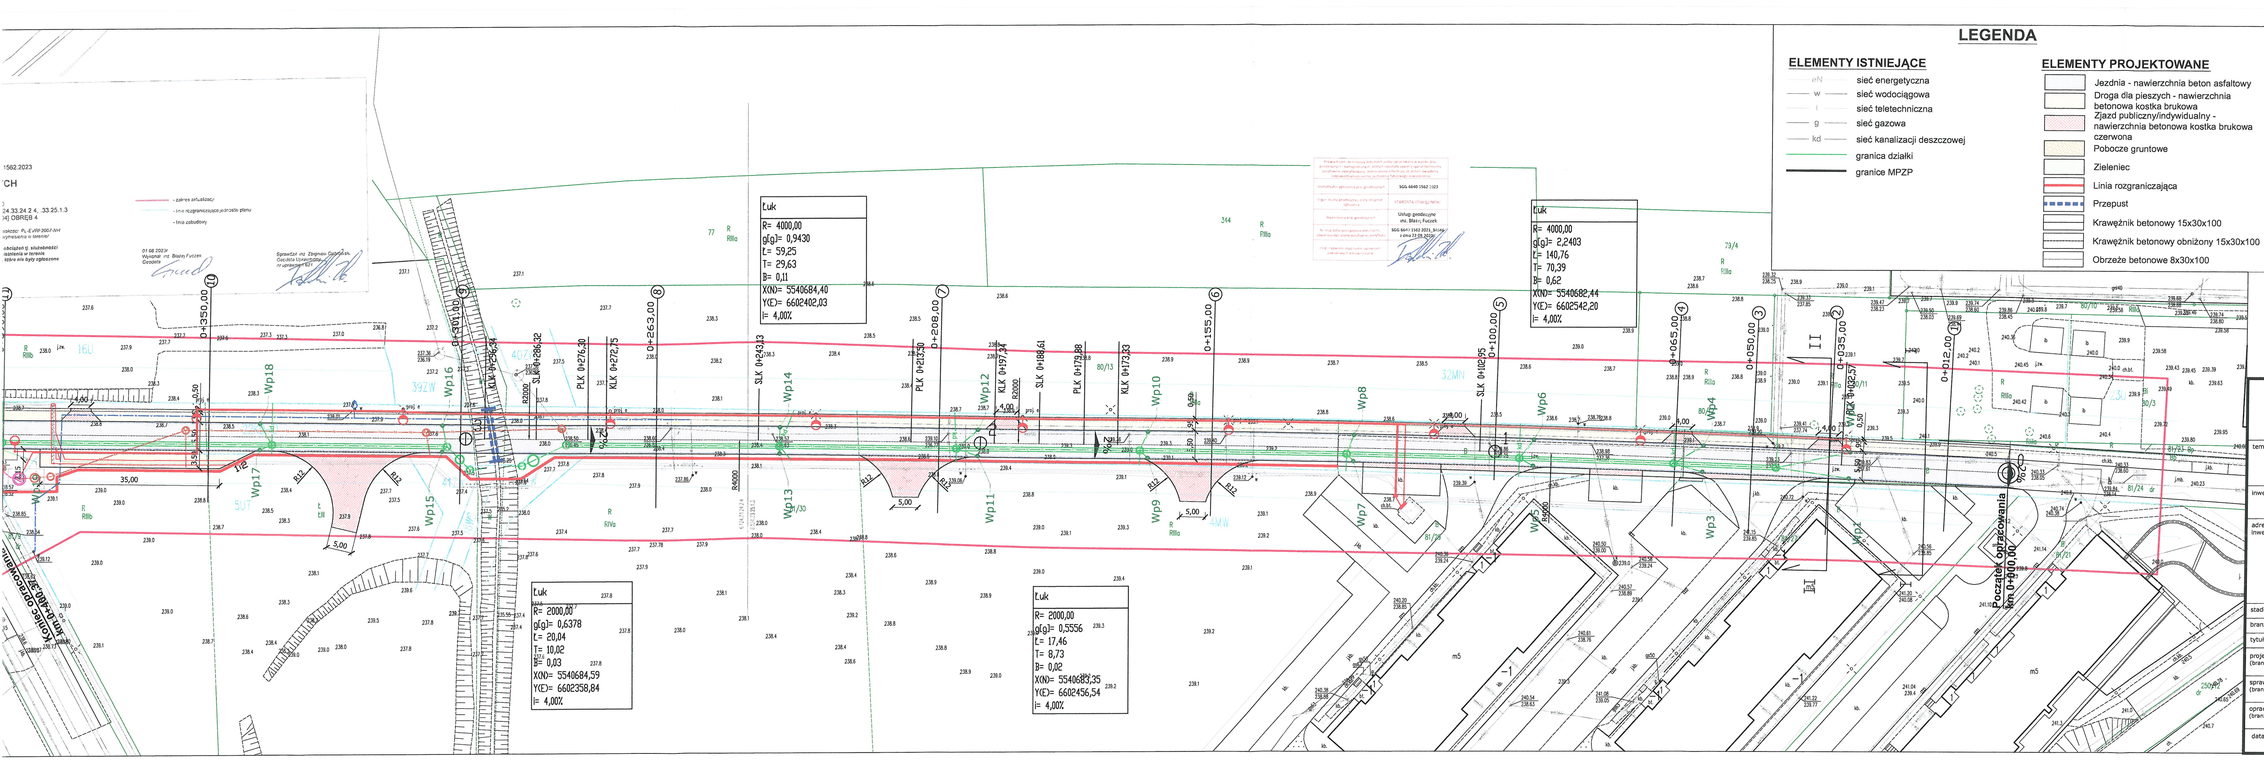
LEGENDA
ELEMENTY ISTNIEJĄCE
sieć energetyczna
sieć wodociągowa
sieć teletechniczna
sieć gazowa
sieć kanalizacji deszczowej
granica działki
granice MPZP
ELEMENTY PROJEKTOWANE
Jezdnia - nawierzchnia beton asfaltowy
Droga dla pieszych - nawierzchnia betonowa kostka brukowa
Zjazd publiczny/indywidualny - nawierzchnia betonowa kostka brukowa czerwona
Pobocze gruntowe
Zieleniec
Linia rozgraniczająca
Przepust
Krawężnik betonowy 15x30x100
Krawężnik betonowy obniżony 15x30x100
Obrzeże betonowe 8x30x100
Słup wraz z oprawą oświetleniową
Wpust deszczowy z przykanalikiem
Studnia kanalizacji deszczowej
Sieć kanalizacji deszczowej
Sieć kanalizacji sanitarnej
Studnia kanalizacji sanitarnej
Pompownia
Łuk
R= 4000,00
g(g)= 0,9430
t= 59,25
T= 29,63
B= 0,11
X(N)= 5540684,40
Y(E)= 6602402,03
l= 4,00Z
Łuk
R= 4000,00
g(g)= 2,2403
t= 140,76
T= 70,39
B= 0,62
X(N)= 5540682,44
Y(E)= 6602542,20
l= 4,00Z
Łuk
R= 2000,00
g(g)= 0,6378
t= 20,04
T= 10,02
B= 0,03
X(N)= 5540684,59
Y(E)= 6602358,84
l= 4,00Z
Łuk
R= 2000,00
g(g)= 0,5556
t= 17,46
T= 8,73
B= 0,02
X(N)= 5540683,35
Y(E)= 6602456,54
l= 4,00Z
Na mocy tego dokumentu nie można samodzielnie wykonywać robót budowlanych.
PRACOWNIA INŻYNIERSKA S1 MARCIN HAJOST
43-300 Bielsko - Biała, ul. Barlickiego 15/6
NIP 549-164-37-72 | pracownias1@onet.pl | tel. 500 107 085 | tel/fax: (33) 499 97 55
temat projektu: Budowa drogi gminnej łączącej ul. Słowackiego z ul. Staszica w Zatorze
inwestor: Gmina Zator Plac Marszałka Józefa Piłsudskiego 1 32-640 Zator
adres inwestycji: województwo małopolskie, powiat oświęcimski, gmina Zator jedn. ewid.: 121309_4 obręb: 0004
stadium: Projekt architektoniczno-budowlany
branża: Drogowa
tytuł rysunku: Plan sytuacyjny
projektował: (branża: drogowa) inż. Marcin Hajost nr upr. SLK/2005/PWOD/07
sprawdził: (branża: drogowa) mgr inż. Dariusz Gęga nr upr. SLK/8946/19
opracowała: (branża: drogowa) mgr inż. Donata Kądziolka
data: 09.2023
skala: 1:500
nr rys. D 1
Początek opracowania km 0+000,00
Koniec opracowania km 0+400,00