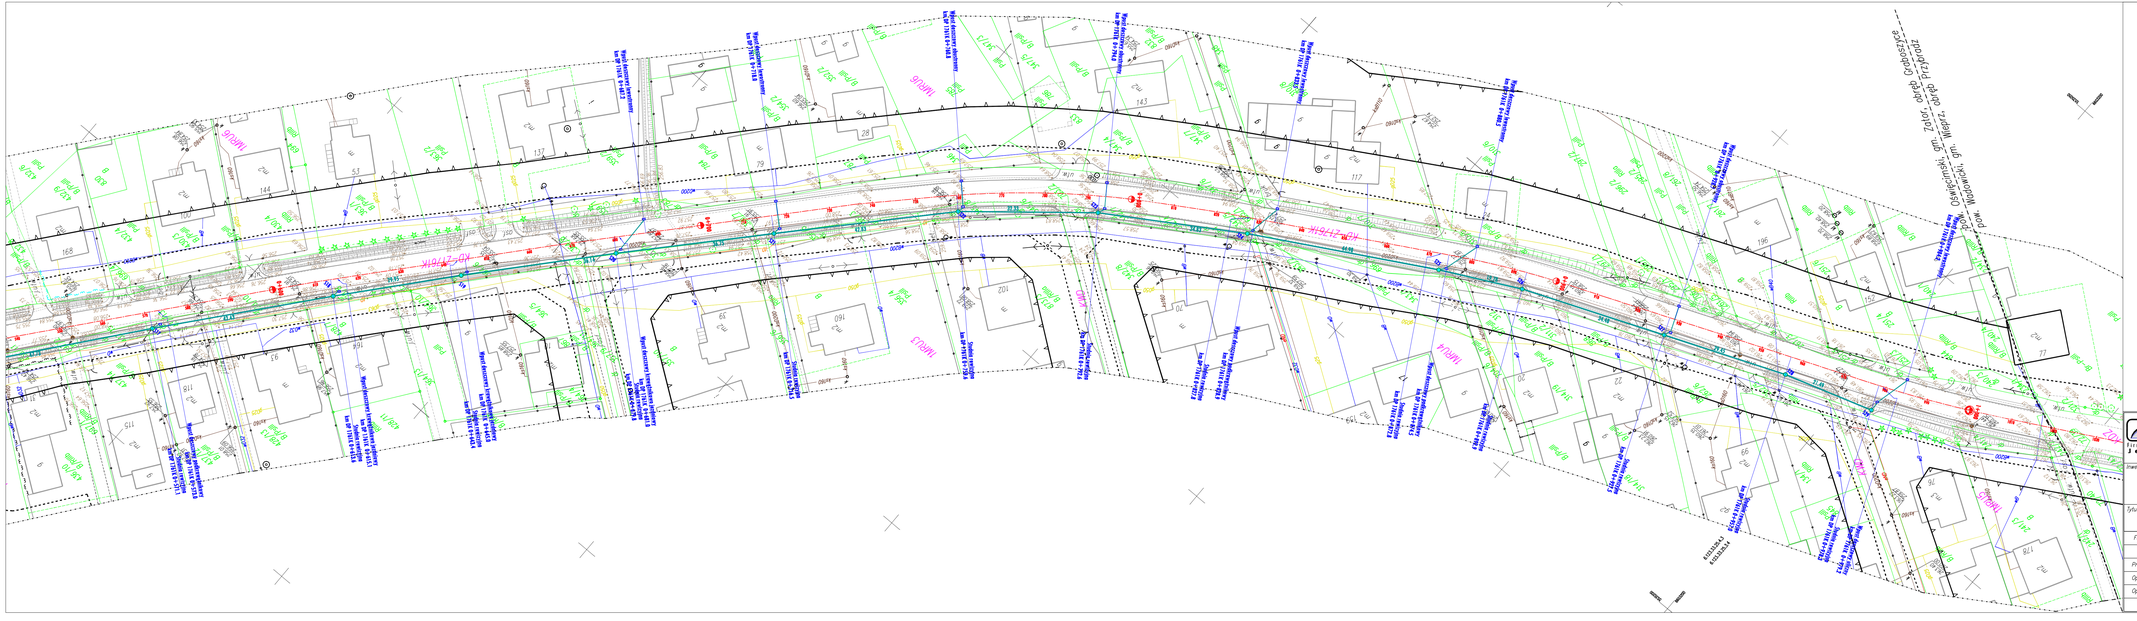
Projektowana przebudowa ul. Wąwozowej
Projektowana przebudowa ul. Wąwozowej
Projektowana przebudowa ul. Wąwozowej