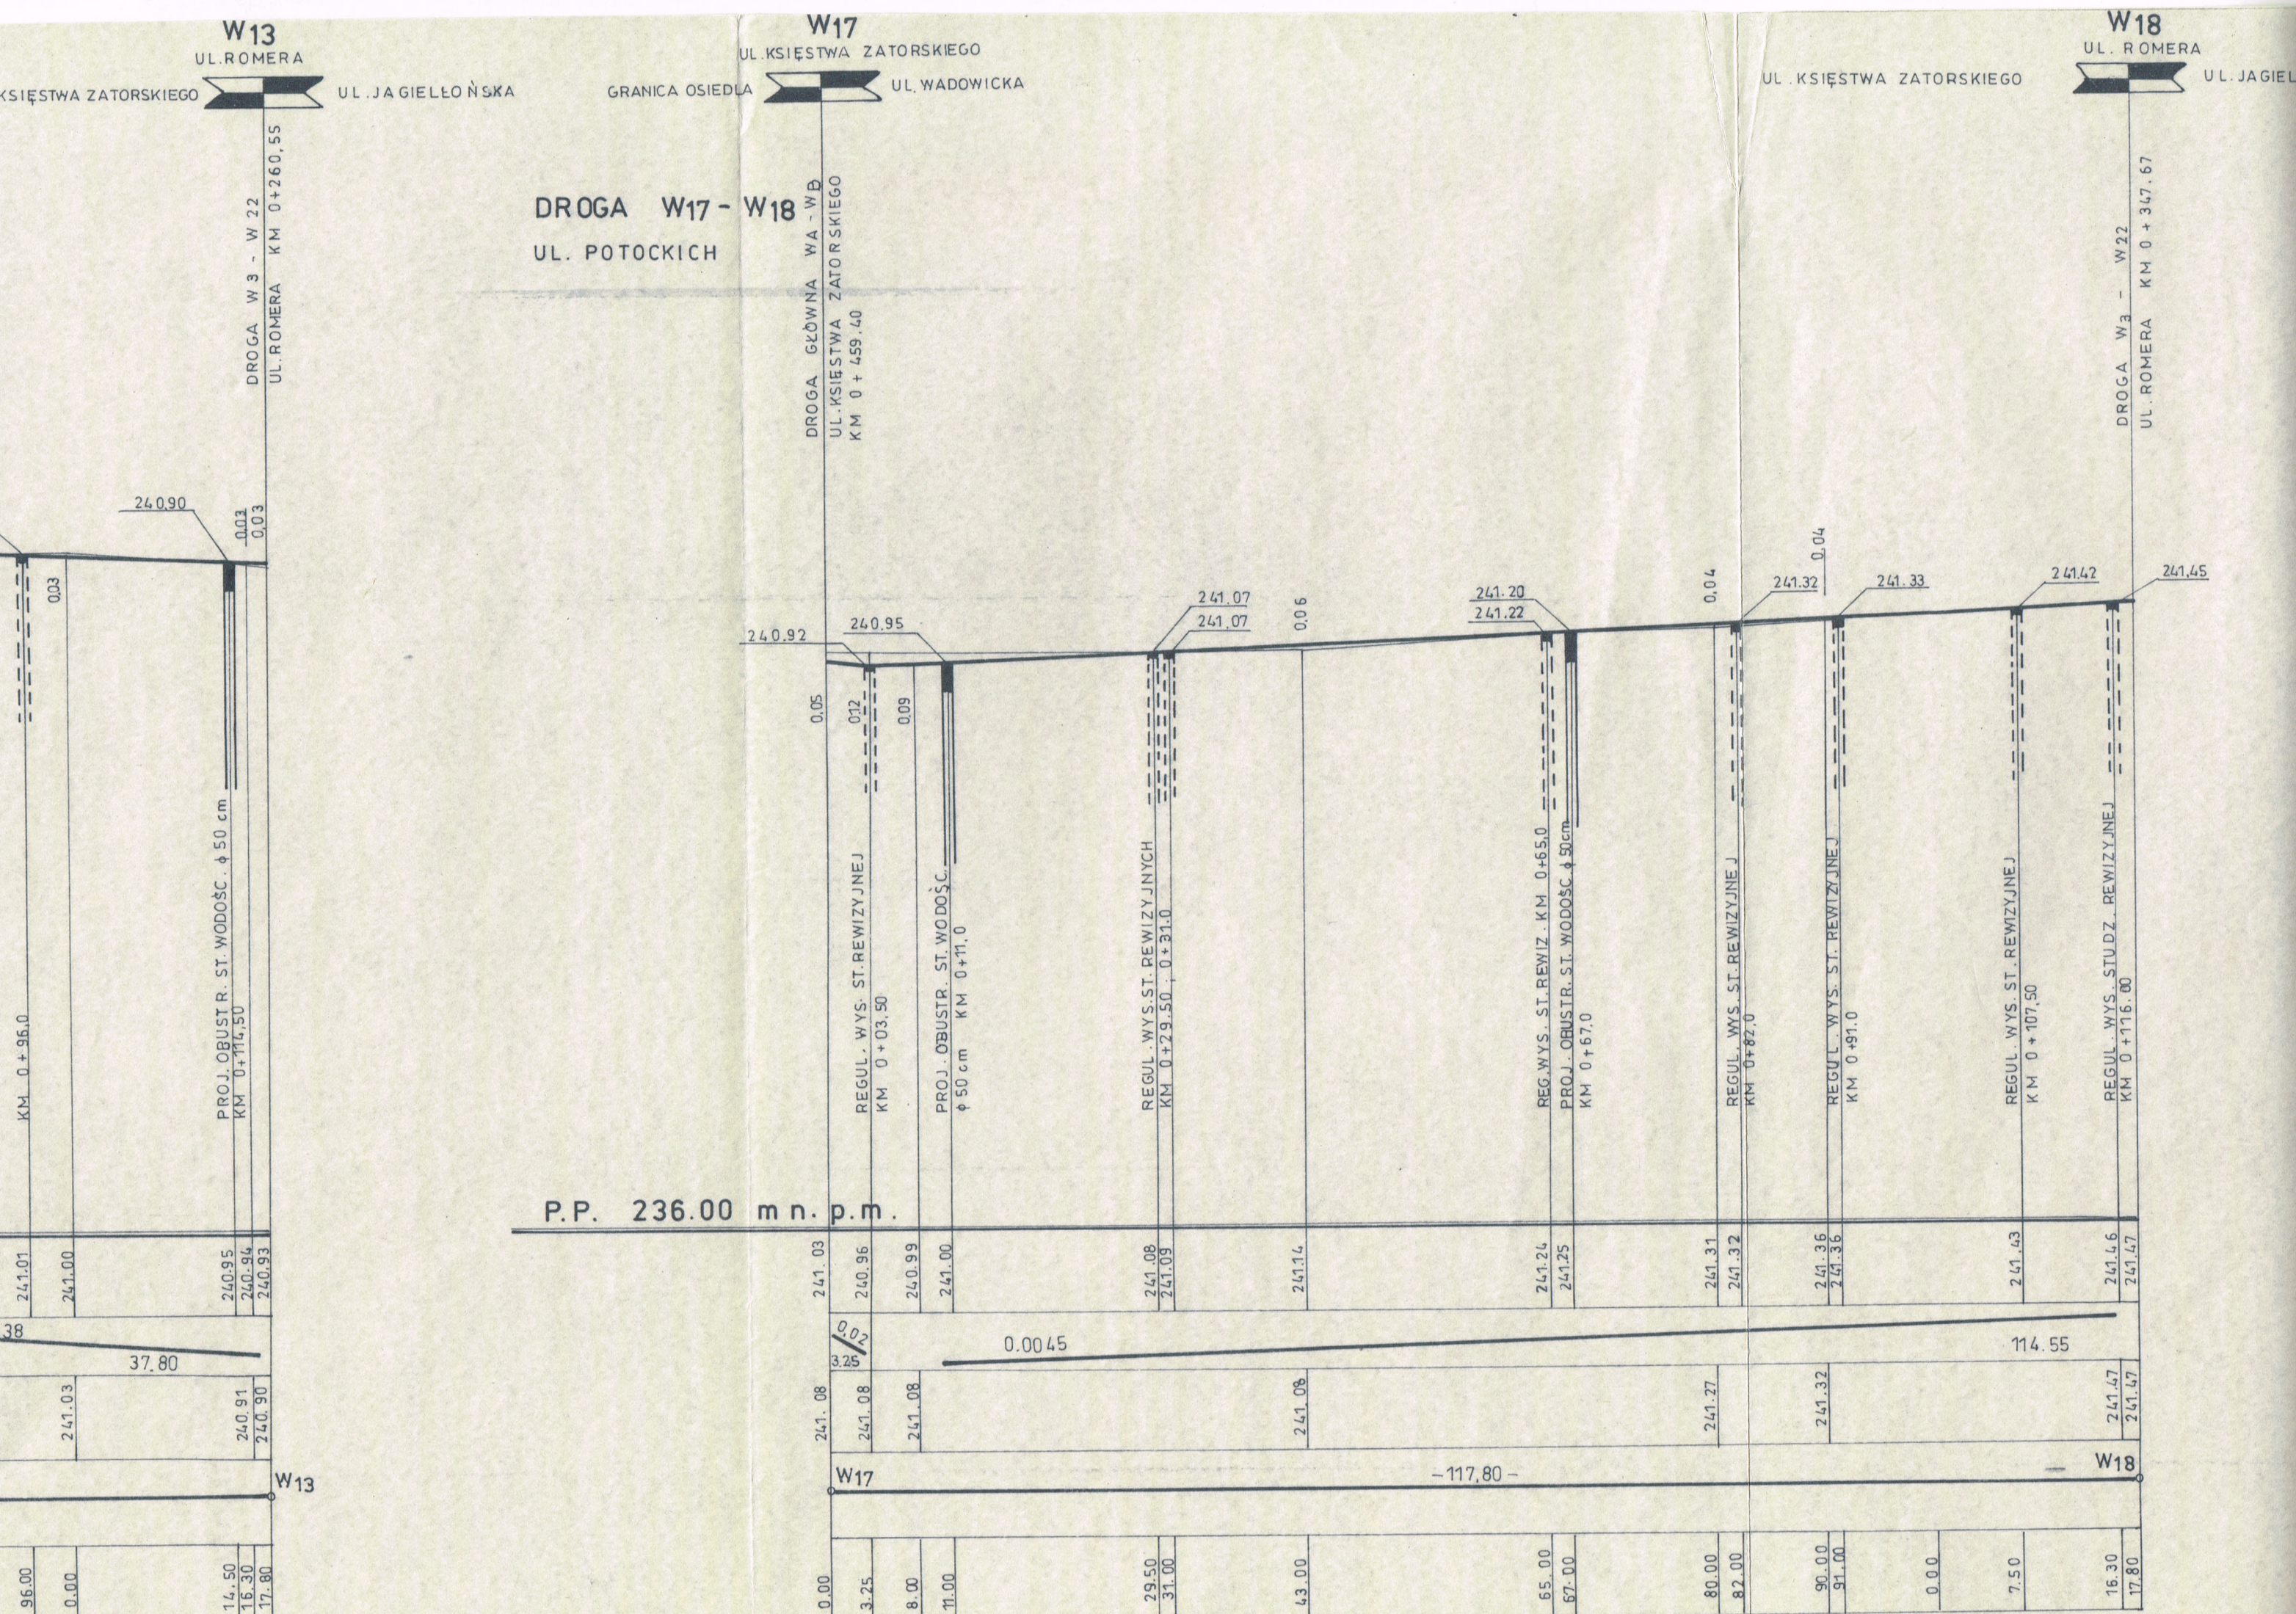

W13
UL. ROMERA
KSIĘSTWA ZATORSKIEGO
UL. JAGIELLOŃSKA
W17
UL. KSIĘSTWA ZATORSKIEGO
GRANICA OSIEDLA
UL. WADOWICKA
W18
UL. ROMERA
UL. KSIĘSTWA ZATORSKIEGO
UL. JAGIEL
DROGA W17 - W18
UL. POTOCKICH
DROGA W3 - W22
UL. ROMERA KM 0+260,55
DROGA GŁÓWNA WA - WB
UL. KSIĘSTWA ZATORSKIEGO
KM 0 + 459,40
DROGA W3 - W22
UL. ROMERA KM 0 + 347,67
240,90
0,03
0,03
0,03
240,92
240,95
241,07
241,07
0,06
241,20
241,22
0,04
241,32
0,04
241,33
241,42
241,45
0,05
0,12
0,09
KM 0+96,0
PROJ. OBUSTR. ST. WODOŚC. ϕ 50 cm
KM 0+114,50
REGUL. WYS. ST. REWIZYJNEJ
KM 0+03,50
PROJ. OBUSTR. ST. WODOŚC.
ϕ 50 cm KM 0+11,0
REGUL. WYS. ST. REWIZYJNYCH
KM 0+29,50 ; 0+31,0
REG. WYS. ST. REWIZ. KM 0+65,0
PROJ. OBUSTR. ST. WODOŚC. ϕ 50cm
KM 0+67,0
REGUL. WYS. ST. REWIZYJNEJ
KM 0+82,0
REGUL. WYS. ST. REWIZYJNEJ
KM 0+91,0
REGUL. WYS. ST. REWIZYJNEJ
KM 0+107,50
REGUL. WYS. STUDZ. REWIZYJNEJ
KM 0+116,00
P.P. 236.00 m n. p.m.
241,01
241,00
240,95
240,94
240,93
241,03
240,96
240,99
241,00
241,08
241,09
241,14
241,24
241,25
241,31
241,32
241,36
241,36
241,43
241,46
241,47
38
37,80
0,02
3,25
0,0045
114,55
241,03
240,91
240,90
241,08
241,08
241,08
241,08
241,27
241,32
241,47
241,47
W13
W17
-117,80-
W18
96,00
0,00
14,50
16,30
17,80
0,00
3,25
8,00
11,00
29,50
31,00
43,00
65,00
67,00
80,00
82,00
90,00
91,00
0,00
7,50
16,30
17,80