


Fundament betonowy B-30

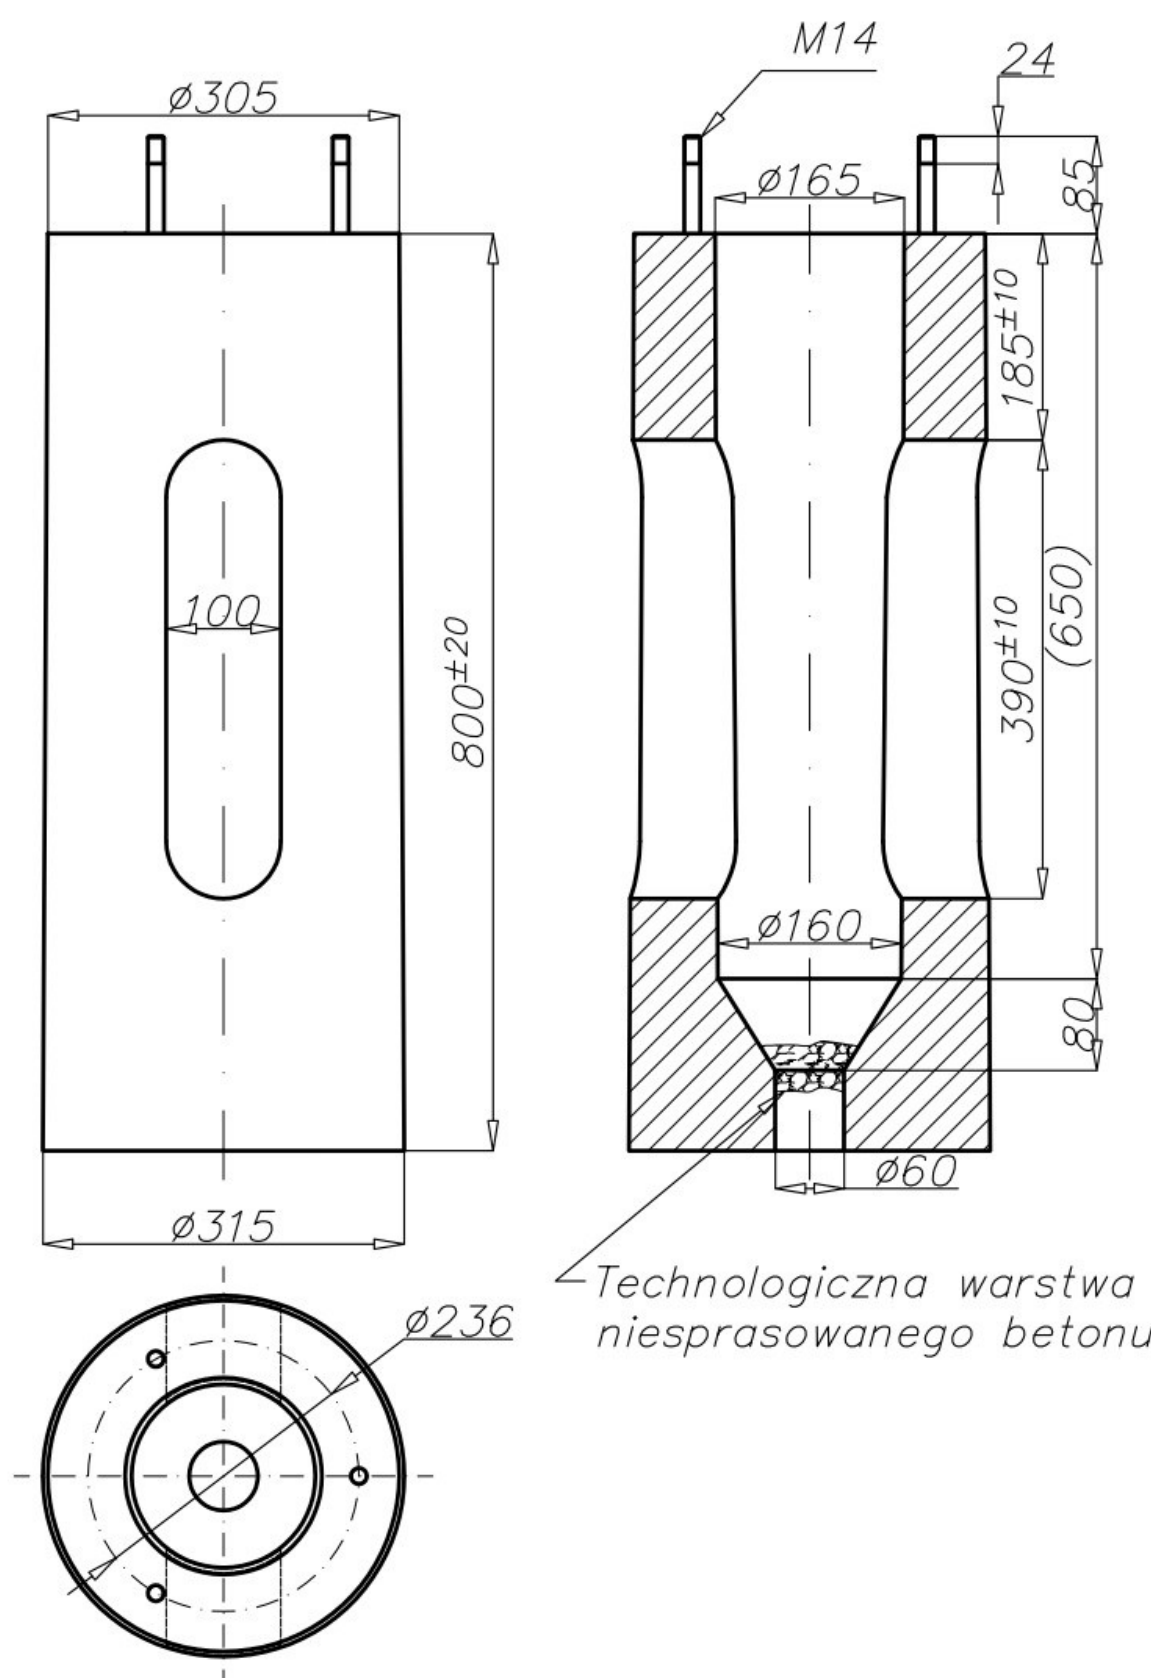

Dane techniczne

Typ fundamentu	B-30
Kod	311130
Waga [kg]*	95
Elementy złączne ocynkowane ogniowo	311003
Przeznaczenie	do montażu słupów S-21, S-21W, S-22, S-30, S-30W, S-31, S-31W, S-32

* Do celów transportowych należy uwzględnić możliwość nasiąkania betonu - wzrost wagi max do 5%

- klasa betonu: C25/30
- końce śrubowe ocynkowane ogniowo