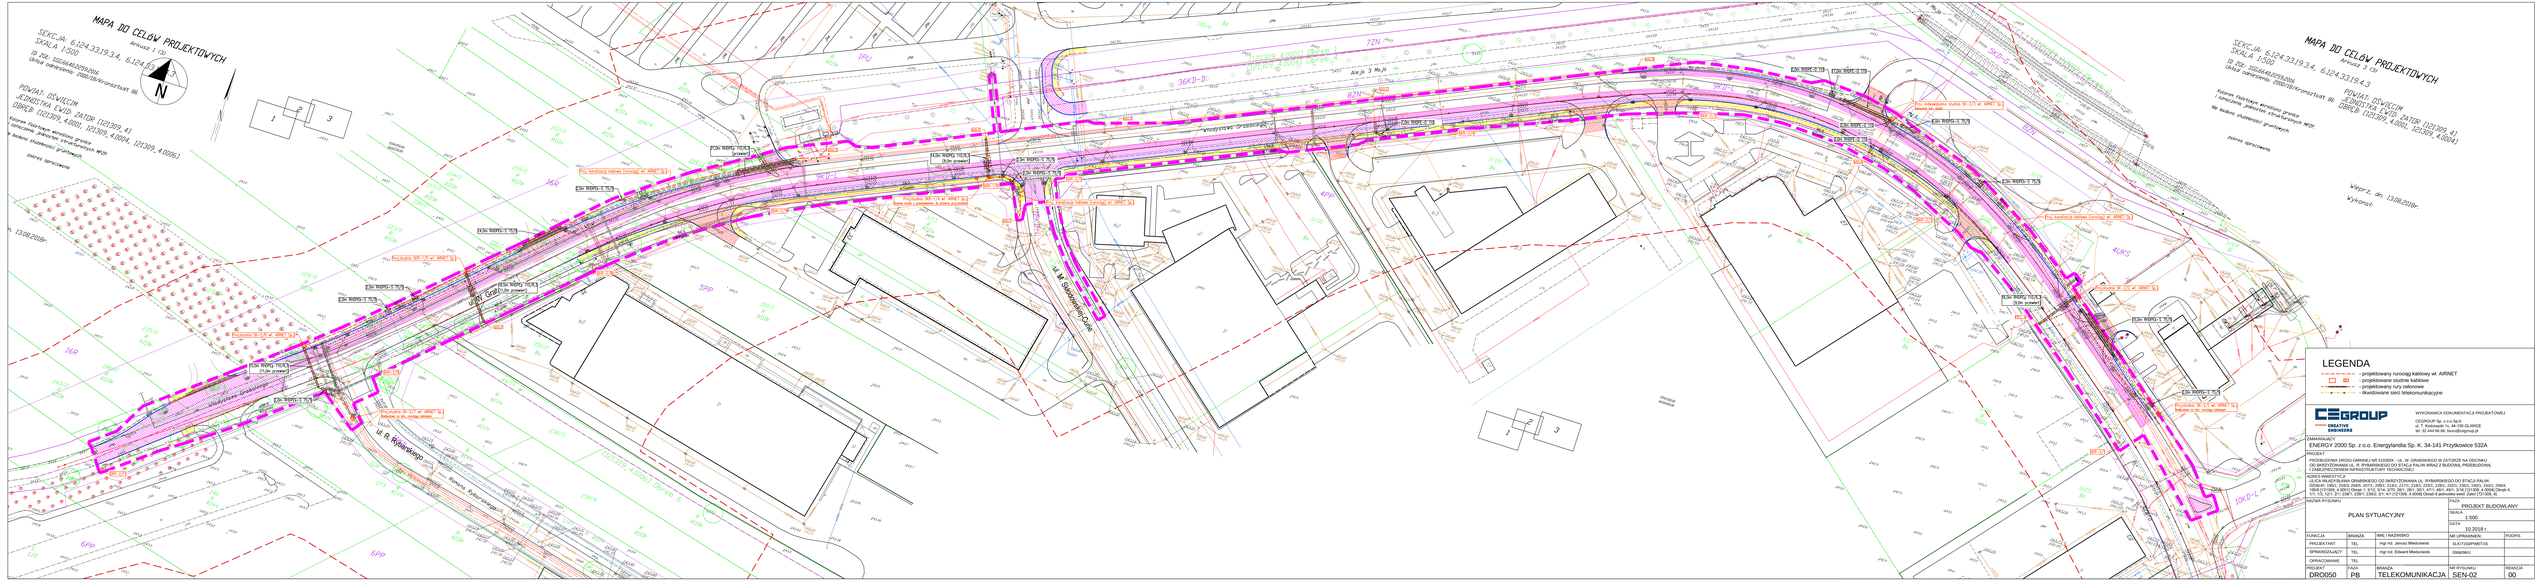
MAPA DO CELÓW PROJEKTOWYCH
Arkusz 1 (3)
SKALA 1:500
SEKCJA: 6.124.3319.3.4, 6.124.3319.4.3
15 zał. SEKCJA.6.124.3319.3.4
OBRĘB: 0 [121309, 4.0001], [121309, 4.0004], [121309, 4.0006]
Wykonał
ul. R. Rybakiego
ul. M. Skłodowskiej-Curie
Przyłącze SK-1/1 wł. ARNET SA
Projektowana studnia SK-1/1 wł. ARNET SA
Proj. kanalizacja kablowa (rurociąg) wł. ARNET SA
Istn.