


PRZEKRÓJ CHARAKTERYSTYCZNY NA PROSTEJ

ulica H. Sienkiewicza

ulica kategorii:....."L"
obc. ruchem:.....KR1
warunki gruntowe:.....G3
prędkość projektowa:....Vp=50km/h

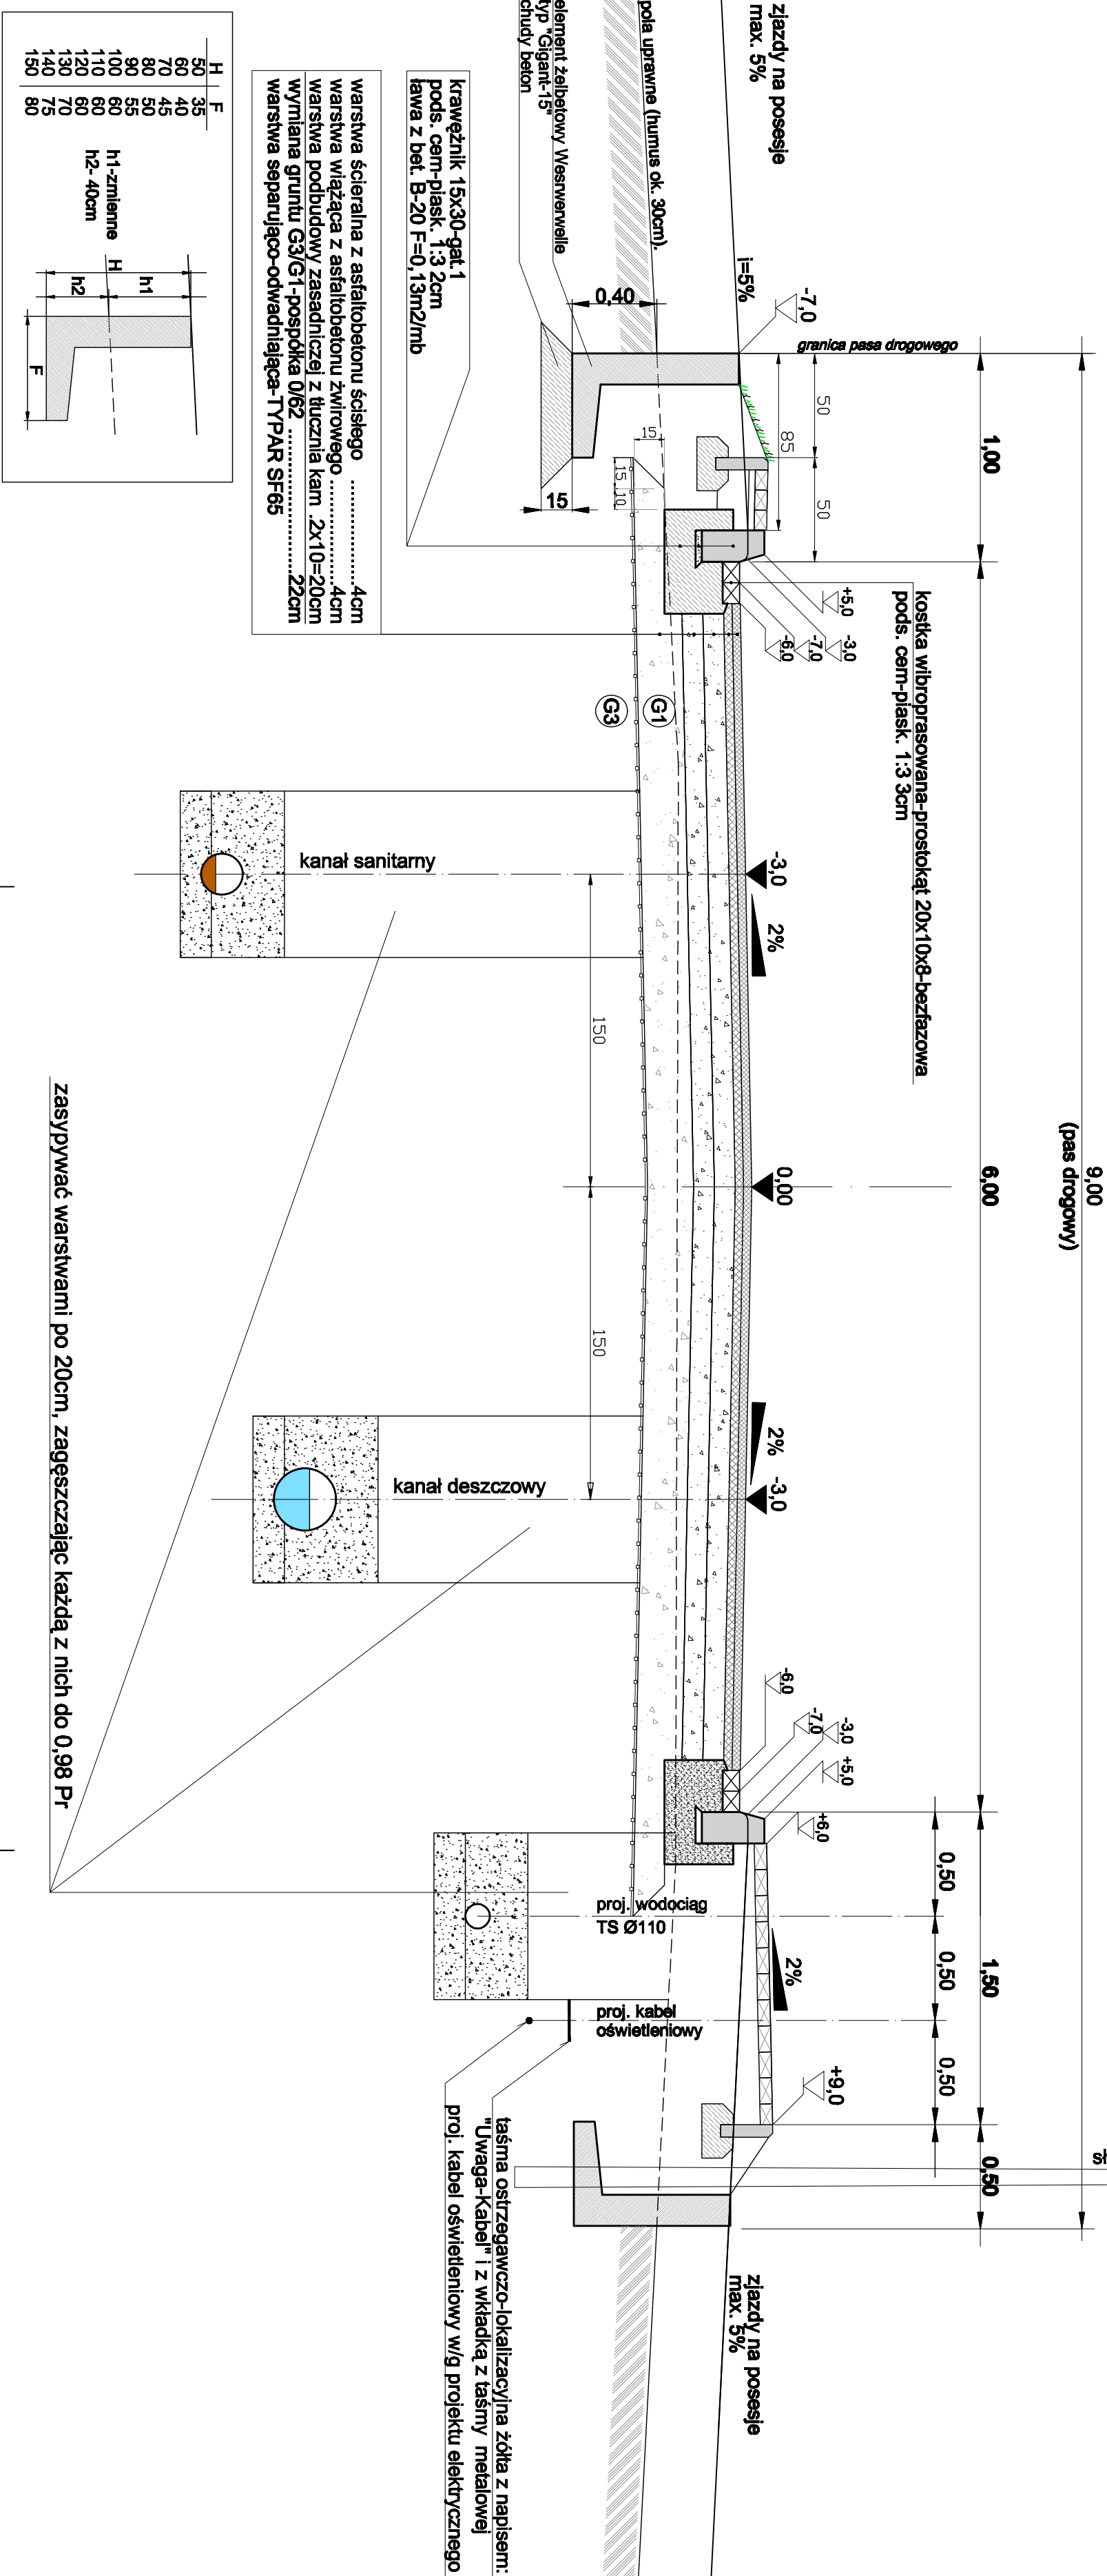

zasypywać warstwami po 20cm, zagęszczając każdą z nich do 0,98 Pr

"EKO-DRO-SAN"			
Biuro Usług Projektowych 34-100 Wodowice ul. Lwowska 72A			
tel: 033-873-98-08 e-mail:edroson@non.pl			
Nazwa inwestycji:	BUDOWA ULIC GŁÓWNYCH I SIECIENIEWICZA I FRAGMENTU UL. GRUNWALDZKIEJ, PRZEBUDOWA WODOCIĄGÓW I KANALIZACJI SANITARNEJ, BUDOWA KANALIZACJI DESzczOWEJ, PRZEBUDOWA SIECI Ił Oraz BUDOWA OŚWIETLENIA ULICZNEGO NA Os. MORYSIA Ił W ZłTORZE I PALCZOWICACH		
Lokalizacja:	Złtorz dz. nr 88, 101/7, 52, 108/17, 108/61(108/13), 108/59(108/18), 108/59(108/18), 108/62(108/6), 108/64(108/6), 108/66(108/6), 108/54, 108/55, 108/56(108/57), 108/57(108/57), 108/58(108/23), 108/52, 108/54(108/51), 108/55(108/51), 108/78(108/20), 108/63, 108/52(108/44), 108/1, 108/7(108/2), 108/6(108/2), 108/4(108/3), 110/2(110/4), 111/9(11/4), 111/7(11/3), 112/5(11/2), 112/4(11/2), 112/6(11/2), 108/41(108/15), 108/41(108/44), 108/33, 108/45(108/10), 108/48(108/28), 108/39, 108/41 w odległ. 3 i w Płaczowicach dz. nr 12/1(12), 13/2(13/7)-dopł. Płaczowice.		
Uwagi:	W nowostach numery działek odrębnych - przed podziałem, przed nowostami po podziale.		
Inwestor:	Burnisz Złtorz, 32-640 Złtorz Plac Marszałka Józefa Piłsudskiego 1		
Rysunek:	PLAN SITUACYJNO-WYSOKOŚCIOWY		
projektował:	mgr inż. Kozimierz Malczyk	data:	podpis:
mgr inż. Kozimierz Malczyk	03.2012r.		
specj. konstr.-inż. w zakresie dróg			
opracował:	mgr inż. Małgorzata Malczyk-Modyda	skic:	1:25
mgr inż. Małgorzata Malczyk-Modyda	03.2012r.		
sprawdził:	mgr inż. Andrzej Wiktor	rysunek/skic:	04
mgr inż. Andrzej Wiktor	03.2012r.		
specj. konstr.-inż. w zakresie dróg			