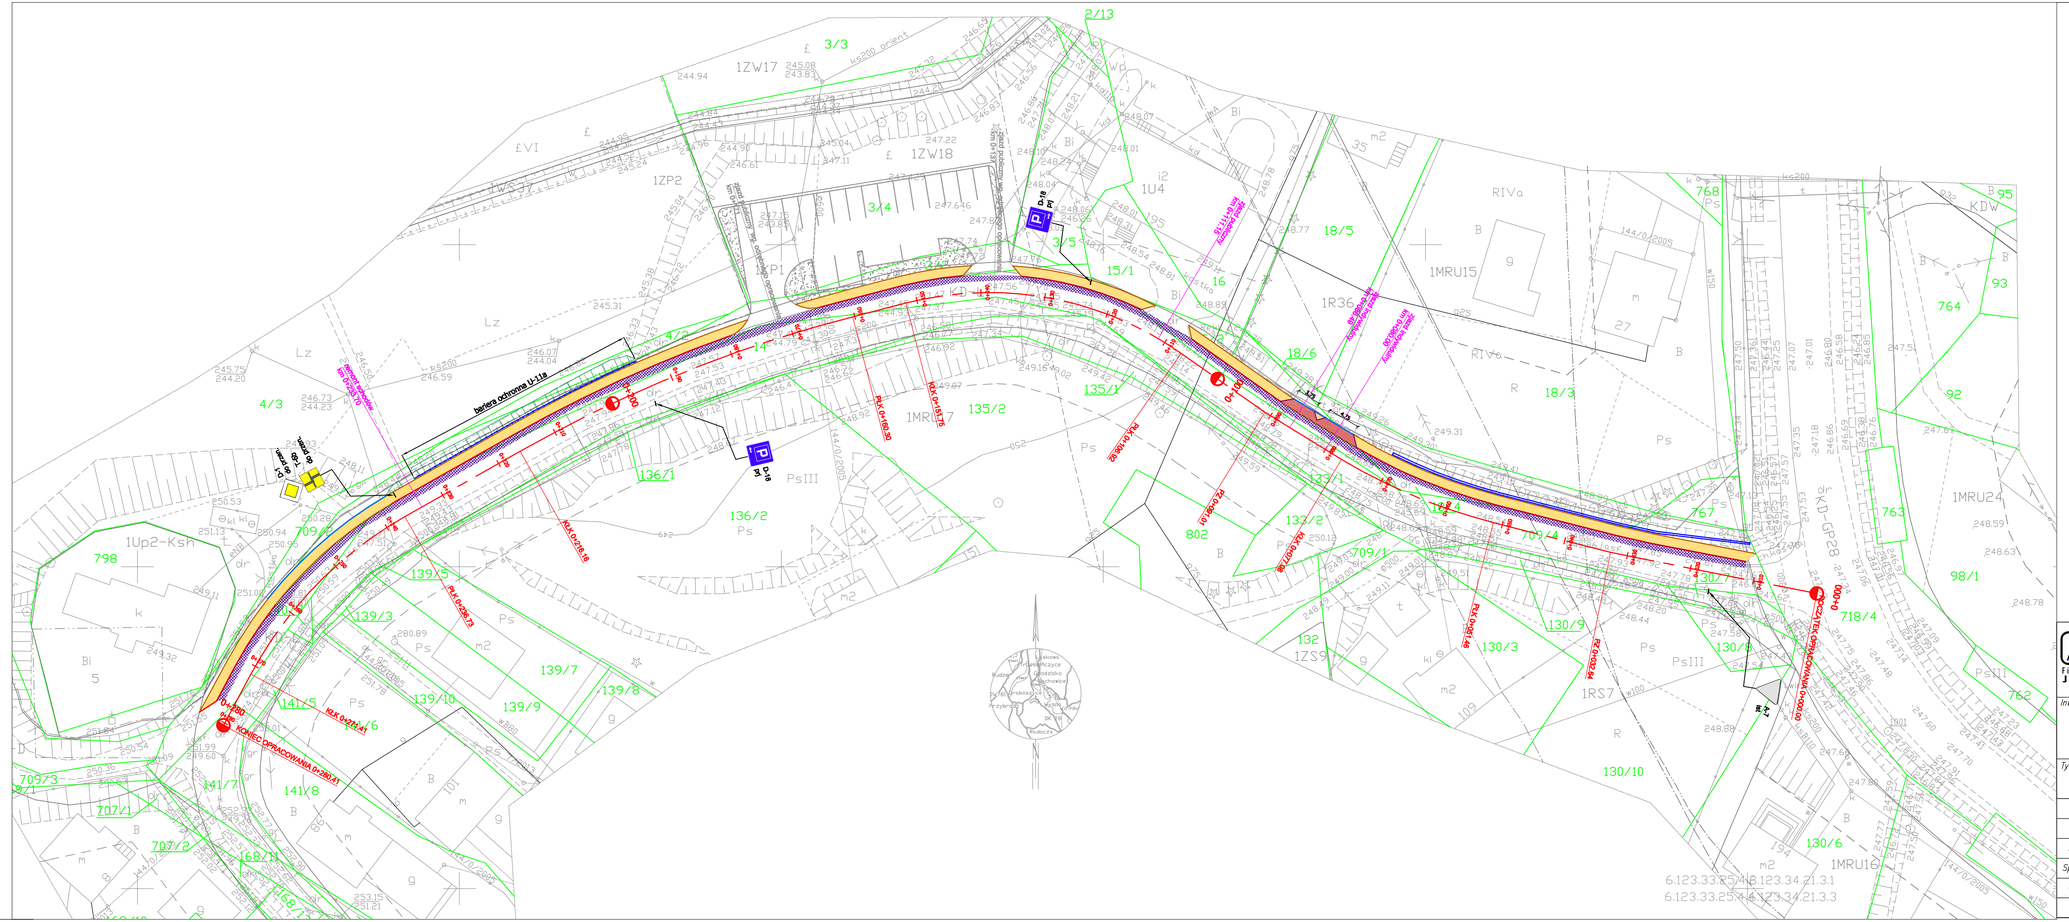
PK 0+000
PK 0+280
KONIEC OPRACOWANIA D-280.01
PK 0+280
KONIEC OPRACOWANIA D-280.01
PK 0+000
POCZĄTEK OPRACOWANIA D-000.00
bariera ochronna U-11a
PK 0+000
PK 0+280
PK 0+280
PK 0+000
PK 0+000
PK 0+280
PK 0+280
PK 0+000
PK 0+000
PK 0+280
PK 0+280
PK 0+000