

Jednostka projektowa:
Pracownia Inżynierska "INFRA-ROADS"
Tomasz Bator
ul.Bronowicka 42/28 ; 30 - 091 Kraków
tel. 606-255-645; e-mail t.m.bator@gmail.com

INVESTOR

Gmina Zator
Plac Marszałka Józefa Piłsudskiego 1
32 - 640 Zator

Nazwa opracowania:


Budowa dróg wewnętrznych wraz z sieciami kanalizacji sanitarnej i opadowej, siecią wodociagową i siecią oświetlenia ulicznego, na osiedlu w Graboszycach, gmina Zator

Tytuł rysunku:

Plan sytuacyjny

Funkcja	Imię i nazwisko	Specjalność	Nr uprawnień	Podpis	Rodzaj oprac.
Projektant	mgr inż. Michał Chrzanowski	drogowa	MAP/POOD/0004/12	<i>M.Chrzanowski</i>	
Sprawdzający	mgr inż. Paweł Szczepaniak	drogowa	MAP/POOD/0034/12	<i>P.Szczepaniak</i>	
Opracował	mgr inż. Tomasz Bator			<i>T.Bator</i>	
Kraków, kwiecień 2020r				Egz.	Rys. 2

Skala
1:500

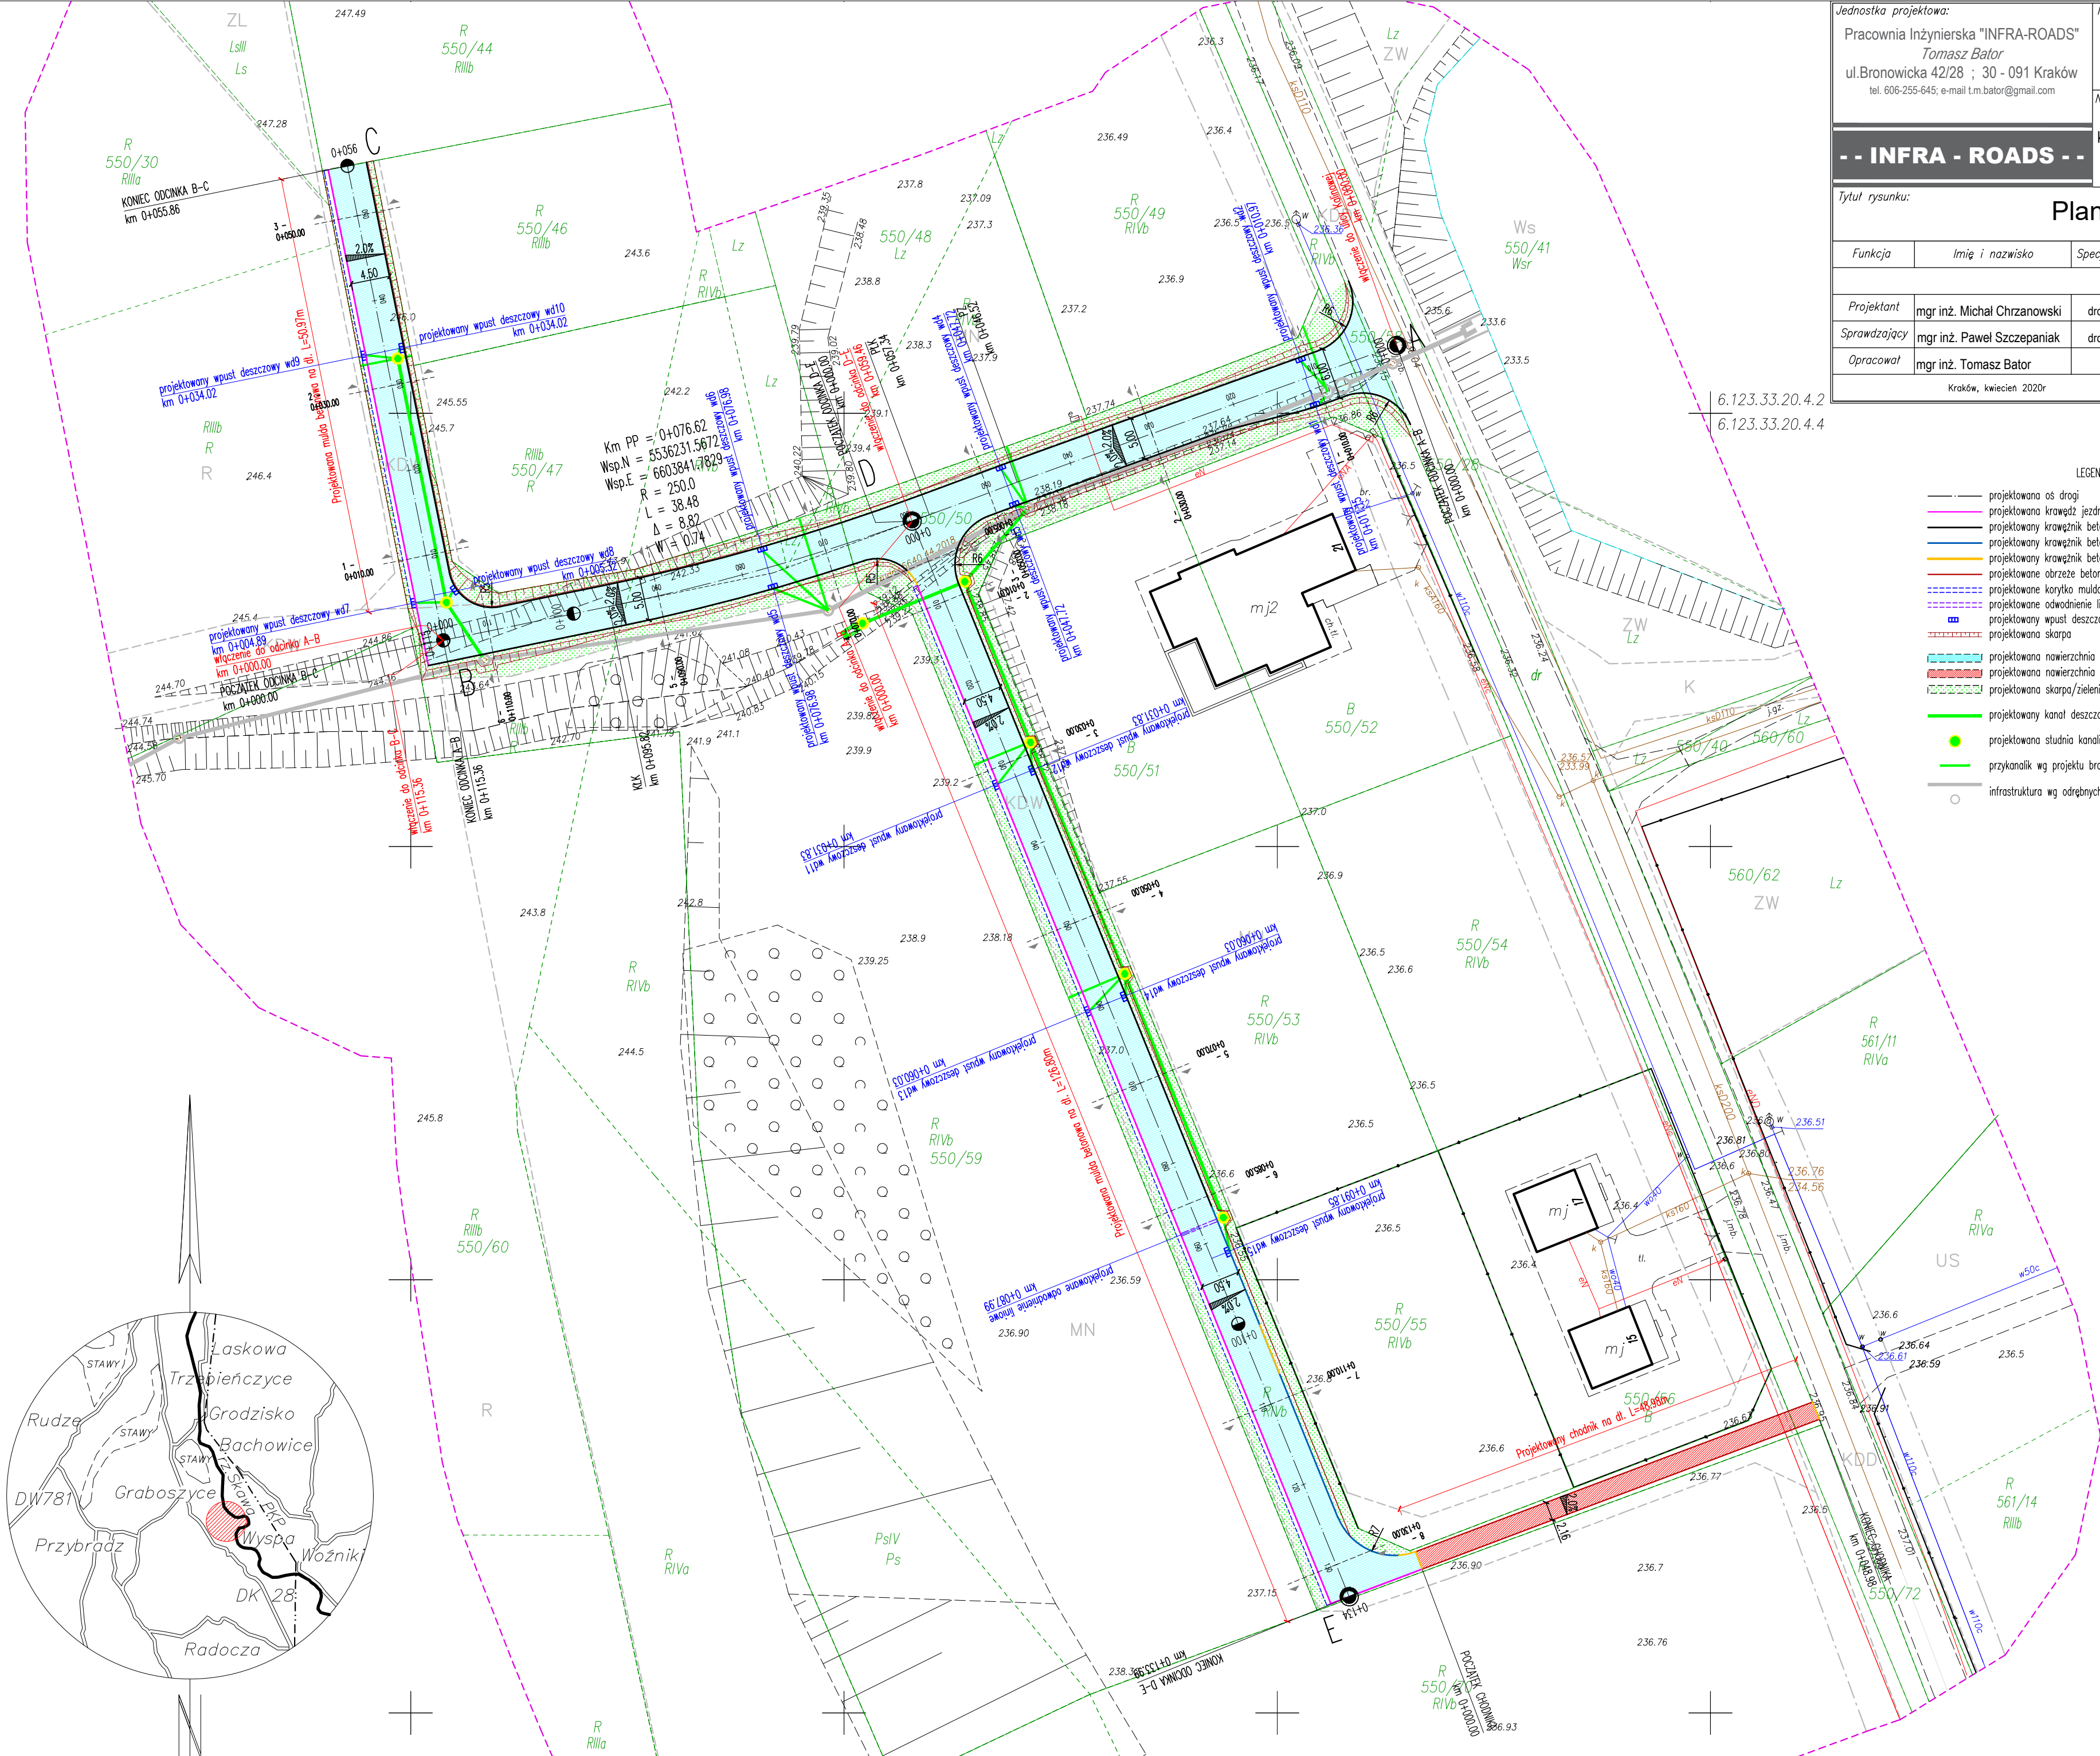

- LEGENDA
- projektowana oś drogi
 - projektowana krawężnik bitumiczny
 - projektowany krawężnik betonowy 15x30 wyniesiony na wys. 6cm
 - projektowany krawężnik betonowy 15x30 wyniesiony na wys. 12cm
 - projektowany krawężnik betonowy 15x30 obniżony (2cm na przejściach pieszych, 4cm na zjazdach)
 - projektowane obrzeże betonowe 8x30
 - projektowane korytko muldowe
 - projektowane odwodnienie liniowe
 - projektowany wjazd deszczowy
 - projektowana skarpa
 - projektowana nawierzchnia jezdni z mieszanki mineralno bitumicznej
 - projektowana nawierzchnia chodnika z kostki betonowej
 - projektowana skarpa/zieleń, profilowanie terenu
 - projektowany kanał deszczowy wg projektu branży sanitarnej
 - projektowana studnia kanalizacji deszczowej wg projektu branży sanitarnej
 - przykanalik wg projektu branży sanitarnej
 - infrastruktura wg odrębnych procedur administracyjnych

